


Hegyeshalom nagyközség Településrendezési terv módosítás

M 1:4 000



JELMAGYARÁZAT A MÓDOSÍTÁSSAL ÉRINTETT TERÜLETRE

- módosítással érintett terület határa
- beépítésre szánt terület
- Lk kisvárosias
- Lf falusias
- Vt településközpont
- gazdasági terület
- Gksz kereskedelmi, szolgáltató
- beépítésre nem szánt terület
- mezőgazdasági terület
- Má mezőgazdasági terület

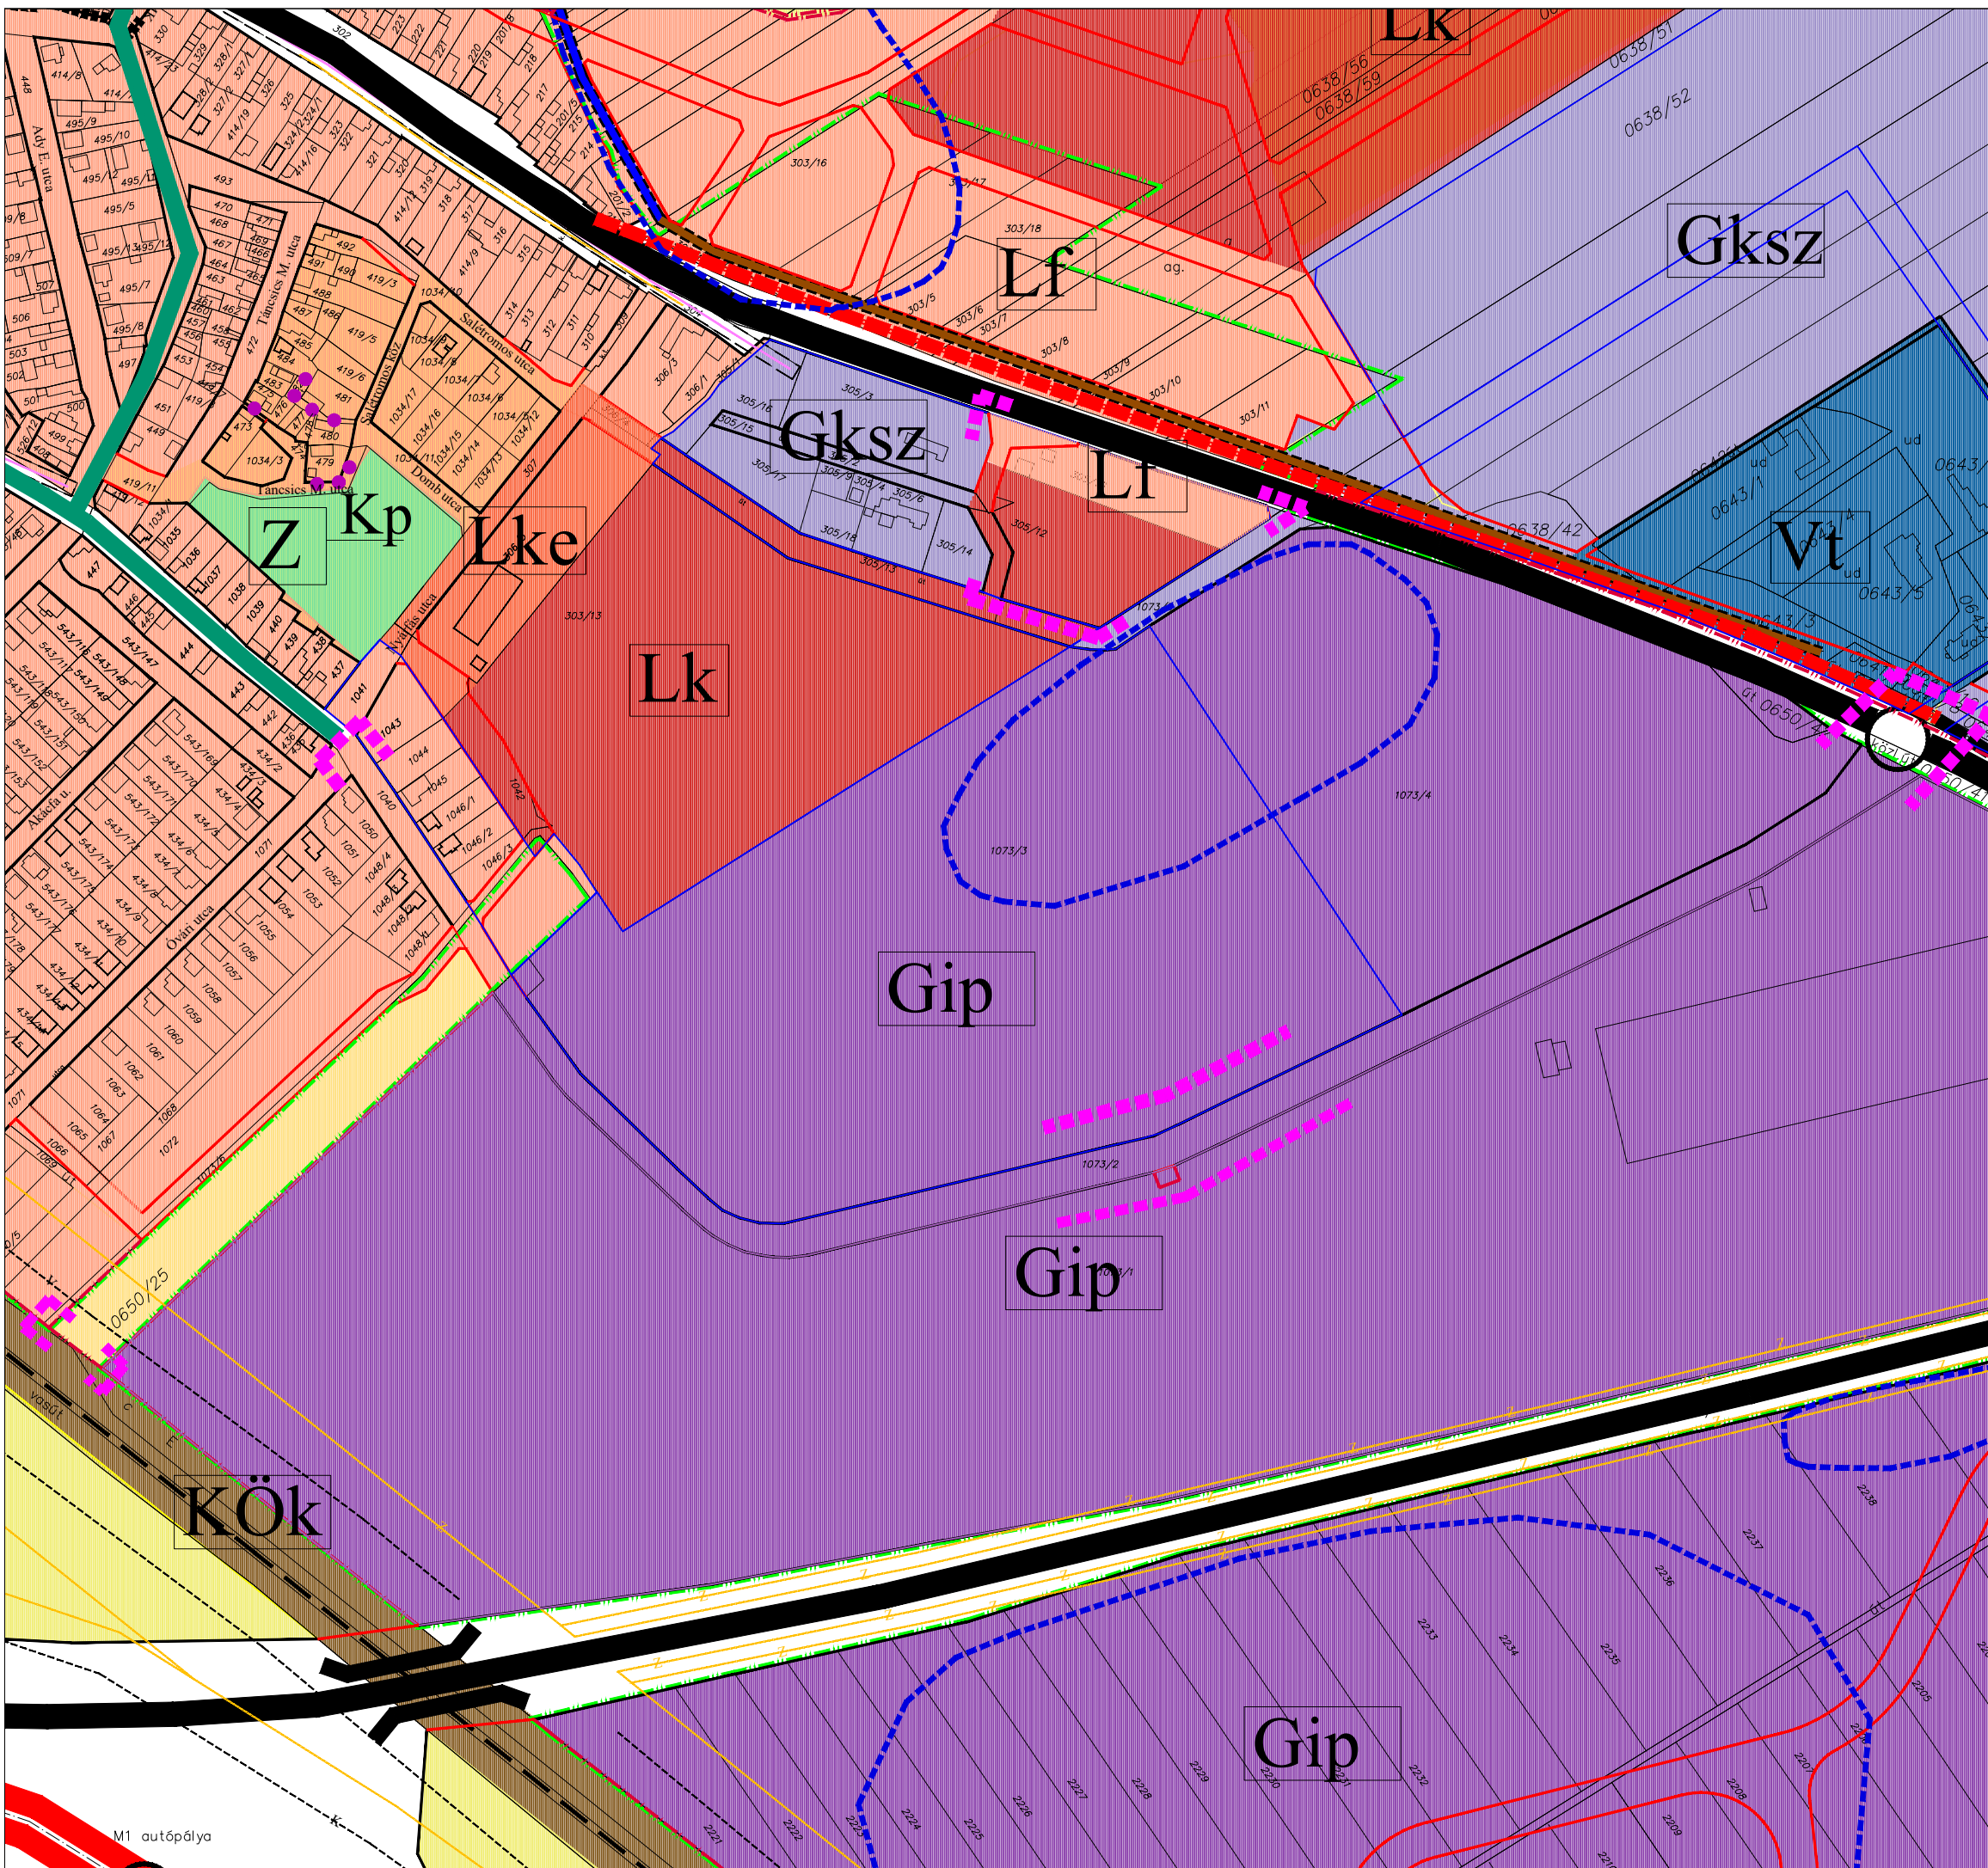

Hegyeshalom Nagyközség Polgármestere
28/2020. (IV.23.) határozatának 1. sz. melléklete

REGIOPLAN

Környezet- és Településtervező KFT.
9022 Győr, Újkapu u. 13.
Tel./Fax: 96/311-304, 529-751
e-mail: regioplan@regioplan.hu

| | | |
|--|---|---|
| Megrendelő neve: Hegyeshalom Nagyközségi Önkormányzat | | Munkaszám: Rp.I.116-33 |
| Munka neve: Hegyeshalom nagyközség településrendezési terv módosítás | Munkarész neve: Településszerkezeti terv | Méretarány: 1:4 000 |
| Rajz címe: Tereletfelhasználási terv (fedvény) | Felelős településtervező: Kalmár Ágnes TT08-0479 | Rajzszám: TSZ-J/11M |
| Felelős közlekedéstervező: Réder Tibor Tk08-0133 | Településrendezés társtervező: Szeredi Gábor településtervező | Dokumentálás dátuma: 2020.04. |
| Felelős közlekedéstervező: Réder Tibor Tk08-0133 | Felelős közlekedéstervező: Ferenczi Huba TE-T-08-0253 | Felelős zöldfelületi és tájrendezési tervező: Pekkerne Szabó Piroska Tk-08-0073 |

A tervezési alaptérkép az állami alapadatok felhasználásával készült.