

Hegyeshalom nagyközség

Településrendezési terv módosítás


M 1:20 000

Külterület



JELMAGYARÁZAT

- módosítással érintett terület határa
- módosított terület
- SZ-J1 terven szabályozott terület
- Határvonalak**
 - államhatár
 - közigazgatási határvonal
 - belterület határa (tervezett)
 - belterület határa (meglévő)
 - beépített és beépítésre szánt, illetve beépítésre nem szánt területek határa szabályozási vonal (tervezett)
 - szabályozási vonal (meglévő)
 - övezet határa
 - építési hely határa
 - államhatár 100,0 m-es védőtávolsága
 - közúti és vasúti zaj határvonala
 - közút védőtávolságának határvonala
 - vasút védőtávolságának határvonala
 - állattartó telephely védőtávolságának határvonala
 - település védendő területének védőtávolsága
- Vonalas létesítmények**
 - 400 kV-os légvezeték és védőtávolsága
 - 220 kV-os légvezeték és védőtávolsága
 - 120 kV-os légvezeték és védőtávolsága (tervezett)
 - 20 kV-os légvezeték és védőtávolsága
- Egyéb vonalak, jelek**
 - telken belüli kötelező fásítás
 - régészeti lelőhely határvonala
- Természetvédelem**
 - NATURA 2000 terület határa
 - ökológiai folyosó határa
- Szabályozási jelek**
 - beépítésre szánt terület
 - gazdasági terület
 - egyéb ipari
 - beépítésre nem szánt terület
 - különleges terület
 - bánya
 - szabadidőpark
 - közlekedési terület
 - autópálya
 - országos mellékút
 - főút
 - települési mellékút
 - mezőgazdasági út
 - kerékpárút
 - erdőterület
 - védelmi
 - gazdasági erdő
 - mezőgazdasági terület
 - általános termelési célú
 - gazdasági termelési célú
 - természetközeli terület
 - gyp, rét, legelő
 - vizgazdálkodási terület
 -

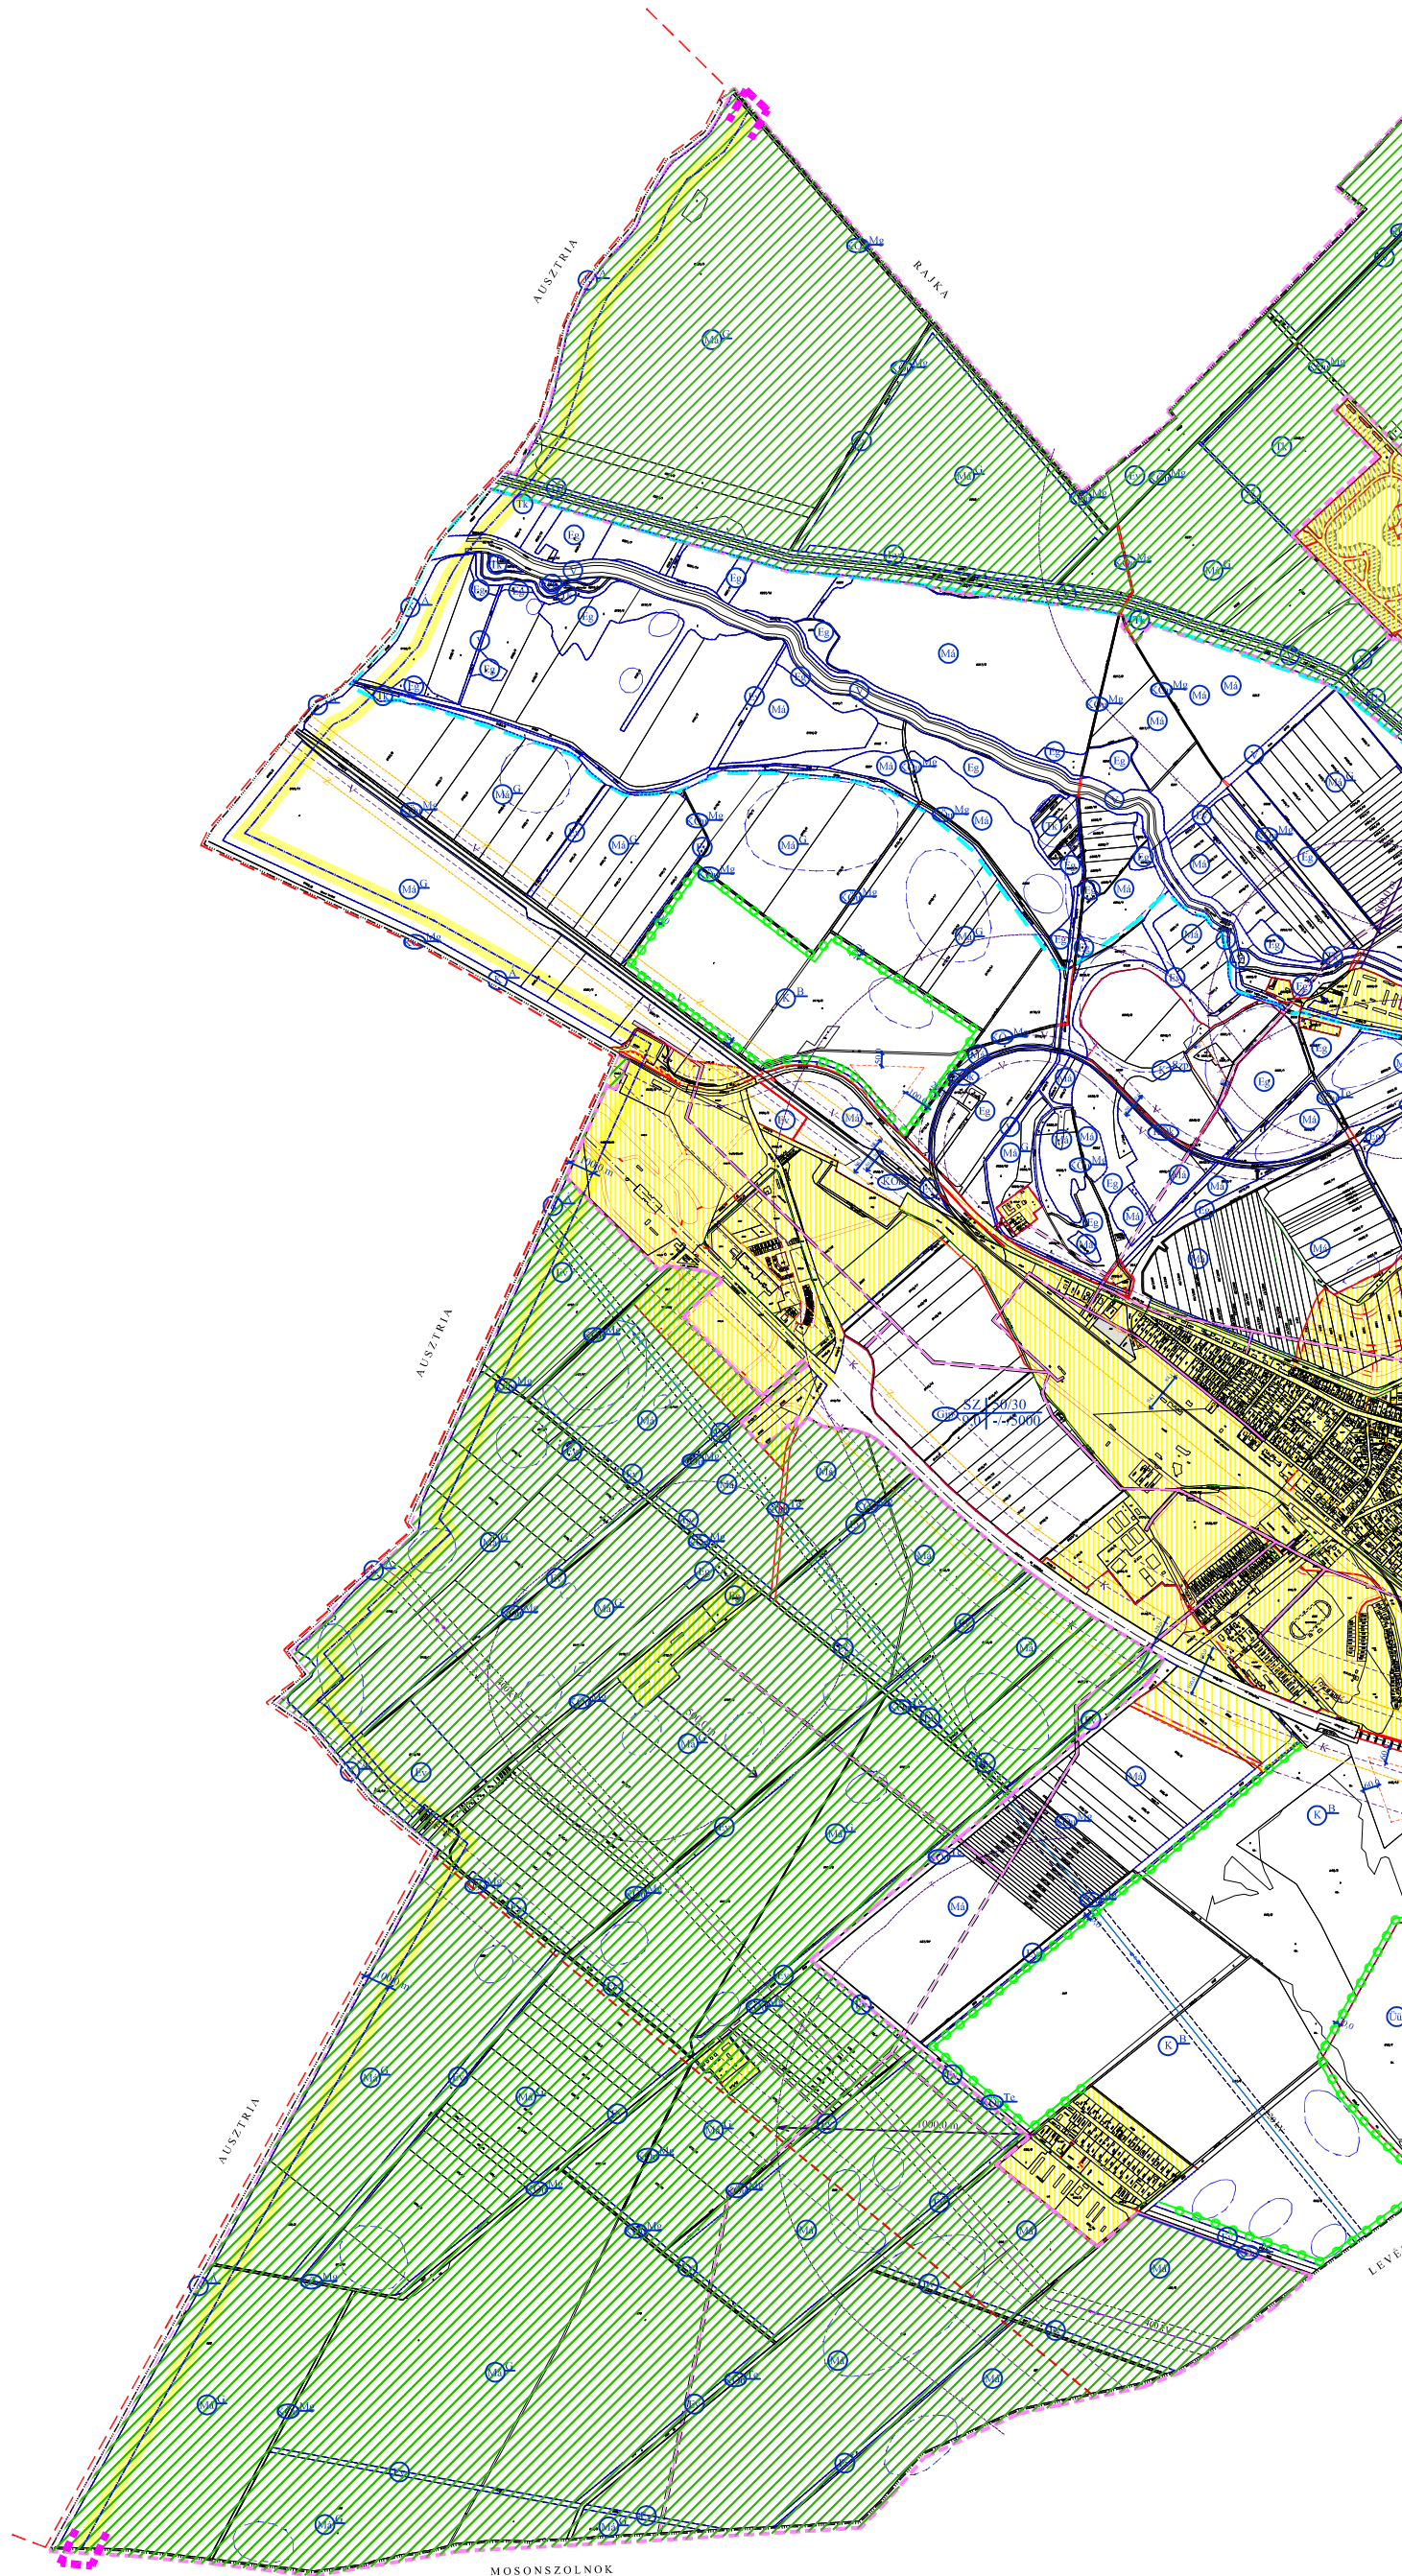

Véleményezési dokumentáció

Hegyeshalom Nagyközség Önkormányzata Képviselő-testülete rendeletének melléklete

REGIOPLAN		Környezet- és Településtervező KFT. 9022 Győr, Apáca u. 44. Tel./Fax: 96/311-304, 529-751 e-mail: regioplan@regioplan.hu
Megrendelő neve: Hegyeshalom nagyközség Önkormányzata		
Munka neve: Hegyeshalom nagyközség településrendezési terv módosítás	Munkaszám: Rp.I.116-17	
Munkarész neve: Szabályozási terv	Meretarány: 1:20 000	
Rajz címe: Szabályozási és övezeti terv II. (Külterület)	Rajzszám: SZ-J2/M	
Felelős településtervező: Pékerné Szabó Piroksa TTI-08-0073	Településrendezési társtervező: Szeredi Gábor településtervező	Dátum: 2012.04.
Felelős közlekedéstervező: Róder Tibor K14-T08-0133	Felelős zöldfelületi és tájrendezési tervező: Pékerné Szabó Piroksa TK-08-0073	
A tervezési alaptérkép az állami alapadatok felhasználásával készült.		