


Levél község Településrendezési terv módosítás

M 1:5 000

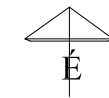

Jelmagyarázat

módosítással érintett terület határa

módosított terület

Hatályos terv jelmagyarázata határvonalak

közút védőtávolságának határvonala

vasút védőtávolságának határvonala

közút, vasúti zaj megengedett értékének határa

szabályozási elemek

szabályozási vonal (tervezett)

szabályozási vonal (meglévő)

építési övezet, övezet határa

építési hely határa

szabályozási jelek

beépítésre szánt területek

gazdasági területek

ipari, gazdasági

beépítésre nem szánt területek

közlekedési terület

autópálya

általános közlekedési terület

kötőpályás közlekedési terület

vasúti terület

mezőgazdasági terület

Má-1

vízgazdálkodási terület

V

művi értékvédelem

régészeti lelőhely


táj- és természetvédelem

kötelező fásítás

telepítendő védőfásor külterületen

egyéb jelek

tervezett nagysebességű vasútvonal

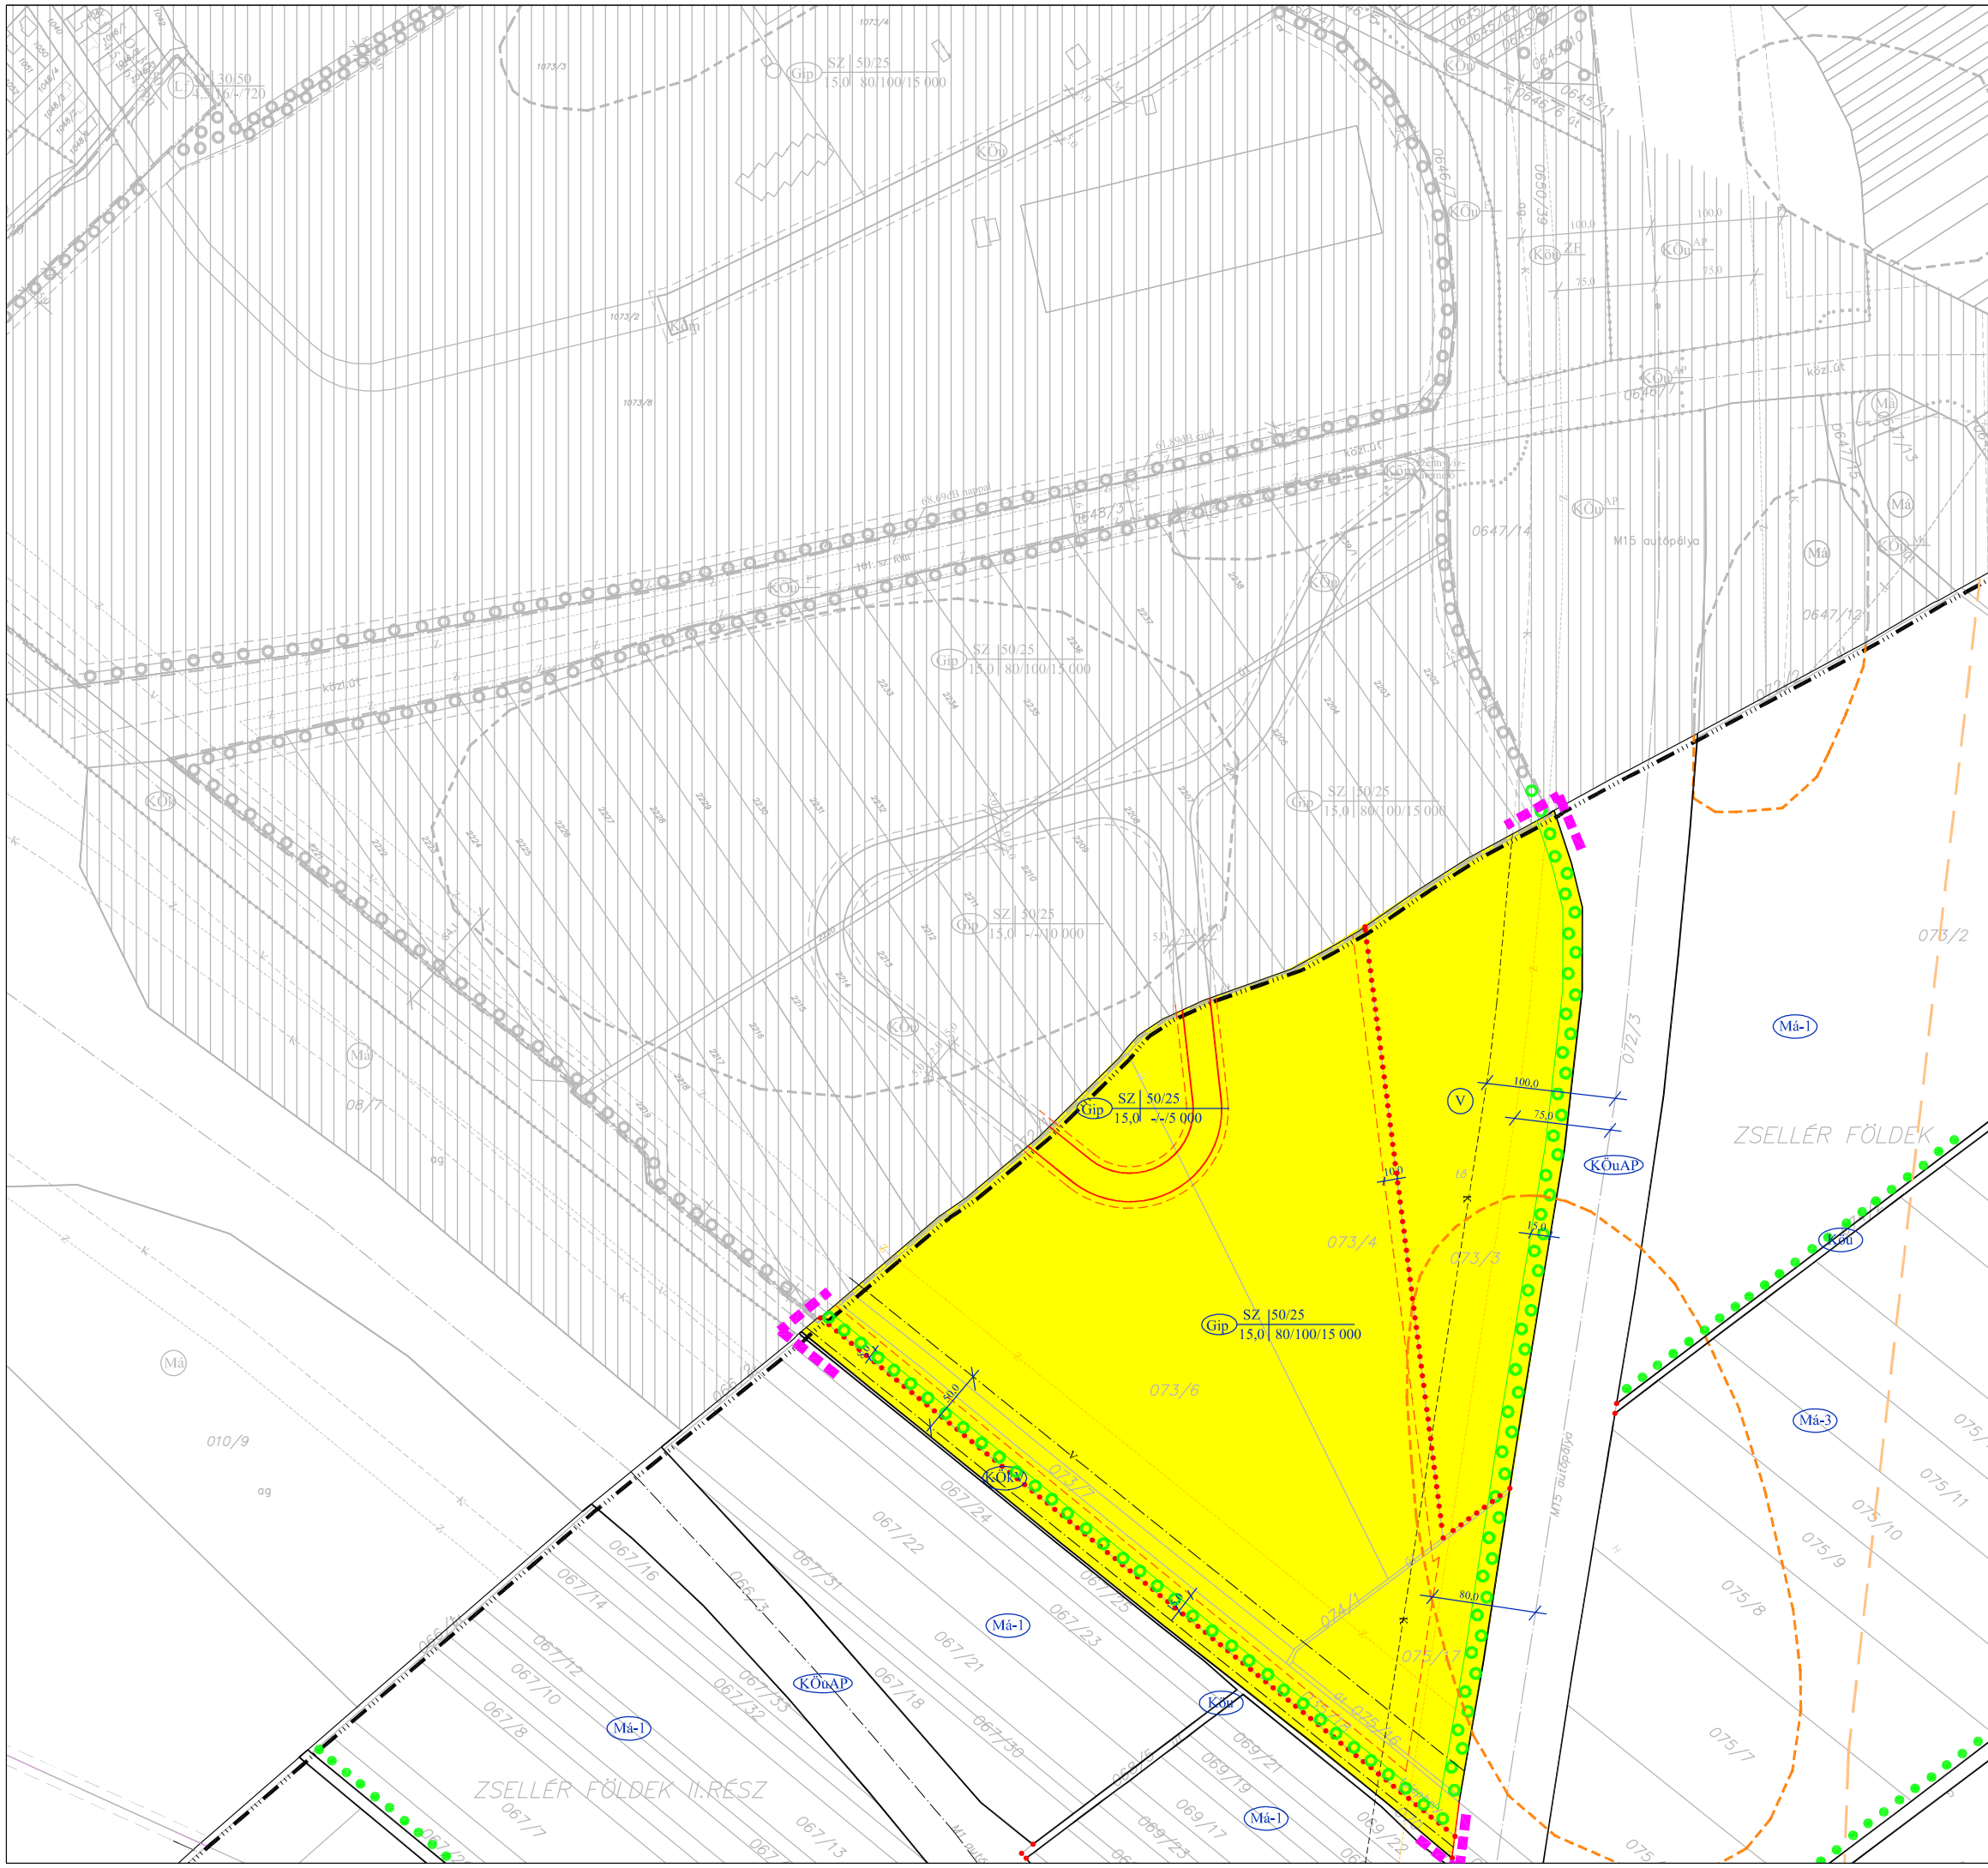

Véleményezési dokumentáció

<h1>REGIOPLAN</h1>		Környezet- és Településtervező KFT. 9022 Győr, Újkapu u. 13. Tel./Fax: 96/311-304, 529-751 e-mail: regioplan@regioplan.hu	
		Megrendelő neve: Levél Község Önkormányzata	
Munka neve:	Hegyeshalom-Levél településrendezési terveinek módosítása	Munkaszám:	Rp.1.116-34
Munkarész neve:	Szabályozási terv	Méretarány:	1:5 000
Rajz címe:	Szabályozási és övezeti helyszínrajz-Gazdasági területek (fedvény)	Rajzszám:	SZ-1/GM
Felelős településtervező:	Településrendezés társtervező:	Dátum:	2019.10.
Kalmár Ágnes TT-08-0479	Szeredi Gábor településtervező	Felelős közlekedéstervező:	Felelős zöldfelületi és tájrendezési tervező:
Réder Tibor Tk0 08-0133	Ferencai Huba TV-T-08-0253 TE-T-08-0253 TE-H-08-0253	Felelős közlekedéstervező:	Pekkerme Szabó Piroska Tk-08-0073
A tervezési alaptérkép az állami alapadatok felhasználásával készült.			