


# Hegyeshalom nagyközség Településrendezési terv módosítás

M 1:4 000

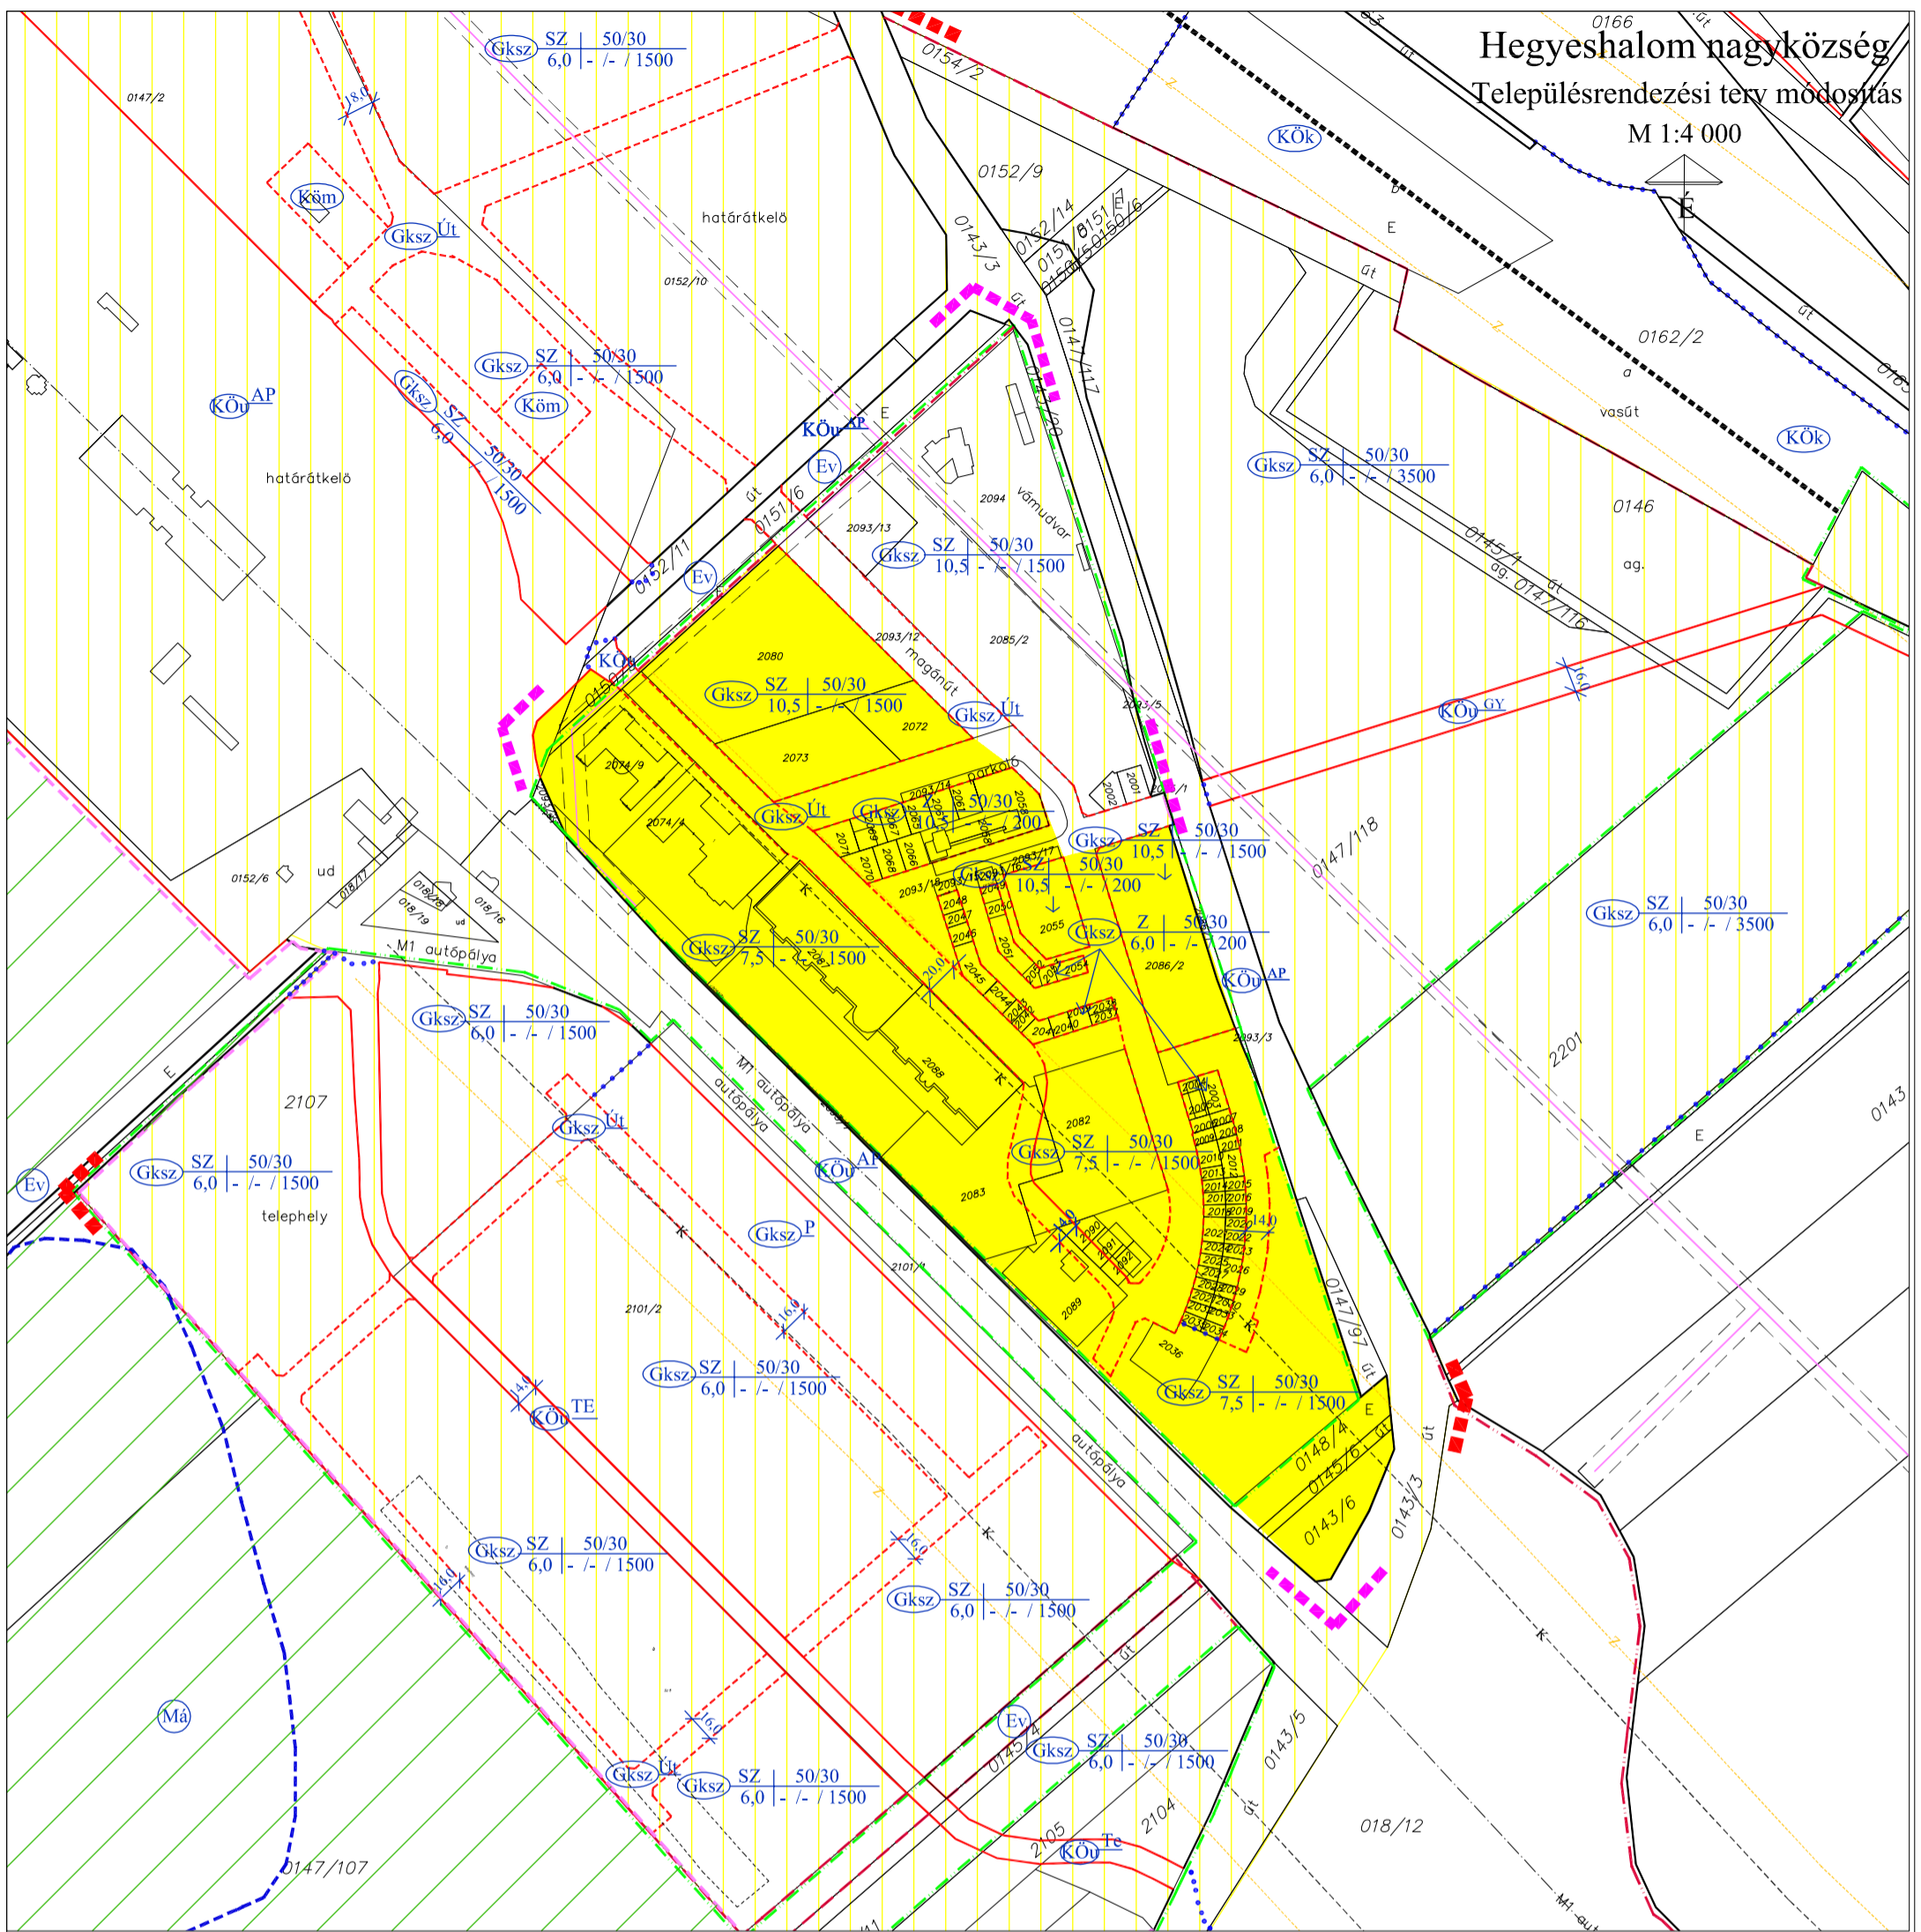

## Hatályos terv jelmagyarázata

- határvonalak**
- SZ-J1 tervlapon szabályozott terület
  - SZ-J1/6 tervlapon szabályozott terület határa
  - államhatár
  - közigazgatási határ
  - belterület határa (tervezett)
  - belterület határa (meglévő)
  - beépített és beépítésre szánt, illetve beépítésre nem szánt területek határa
  - államhatár 100,0 m-es védőtávolsága
  - közút 100,0 m-es védőtávolsága
  - közút, vasúti zaj megengedett értékének határa
- szabályozási elemek**
- szabályozási vonal (tervezett)
  - szabályozási vonal (meglévő)
  - építési övezet, övezet határa
  - magánút területének határa

- szabályozási jelek**
- beépítésre szánt területek gazdasági terület
  - kereskedelmi, szolgáltató magánúti rész
  - beépítésre nem szánt terület
  - közlekedési terület autópálya
  - országos főút
  - települési mellékút
  - gyűjtőtűt
  - kerékpárút
  - zöldfelület
  - vasút
  - mezőgazdasági terület általános
  - gazdálkodási
  - erdőterület
  - védelmi gazdasági

- értékvédelem**
- régészeti lelőhely
  - NATURA 2000 terület határa
  - közművek
  - 120 kV-os légvezeték és védőtávolsága
  - 20 kV-os légvezeték és védőtávolsága

## Jelmagyarázat

- módosítással érintett terület határa
- módosított terület

## Véleményezési dokumentáció

<b>REGIOPLAN</b>			Környezet- és Településtervező KFT. 9022 Győr, Újkapu u. 13. Tel./Fax: 96/311-304, 529-751 e-mail: regioplan@regioplan.hu
Megrendelő neve:	Hegyeshalom Nagyközségi Önkormányzat		Munkaszám:
Munka neve:	Hegyeshalom nagyközség településrendezési terv módosítás	Rp.1.116-33	
Munkarész neve:	Szabályozási terv	Meretarány:	1:4 000
Rajz címe:	Szabályozási és övezeti terv I./6/5M (Egykori határállomás)	Rajzszám:	SZ-J1/6/5M
Felelős településtervező:	Kalmár Ágnes TT-08-0479	Településrendezés társtervező:	Szeredi Gábor településtervező
Felelős közlekedéstervező:	Réder Tibor Tk-08-0133	Felelős közműtervező:	Ferencai Huba TV-T-08-0253
		Felelős zöldfelületi és tájrendezési tervező:	Pekkermé Szabó Piroksa Tk-08-0073
A tervezési alaptérkép az állami adatok felhasználásával készült.			