


# Hegyeshalom nagyközség Településrendezési terv módosítás

M 1:4 000



## JELMAGYARÁZAT A MÓDOSÍTÁSSAL ÉRINTETT TERÜLETRE

- módosítással érintett terület határa
- beépítésre szánt terület**
- Lk kisvárosias
- Lf falusias
- Vt településközpont
- gazdasági terület**
- Gksz kereskedelmi, szolgáltató
- beépítésre nem szánt terület**
- mezőgazdasági terület**
- Mg mezőgazdasági terület

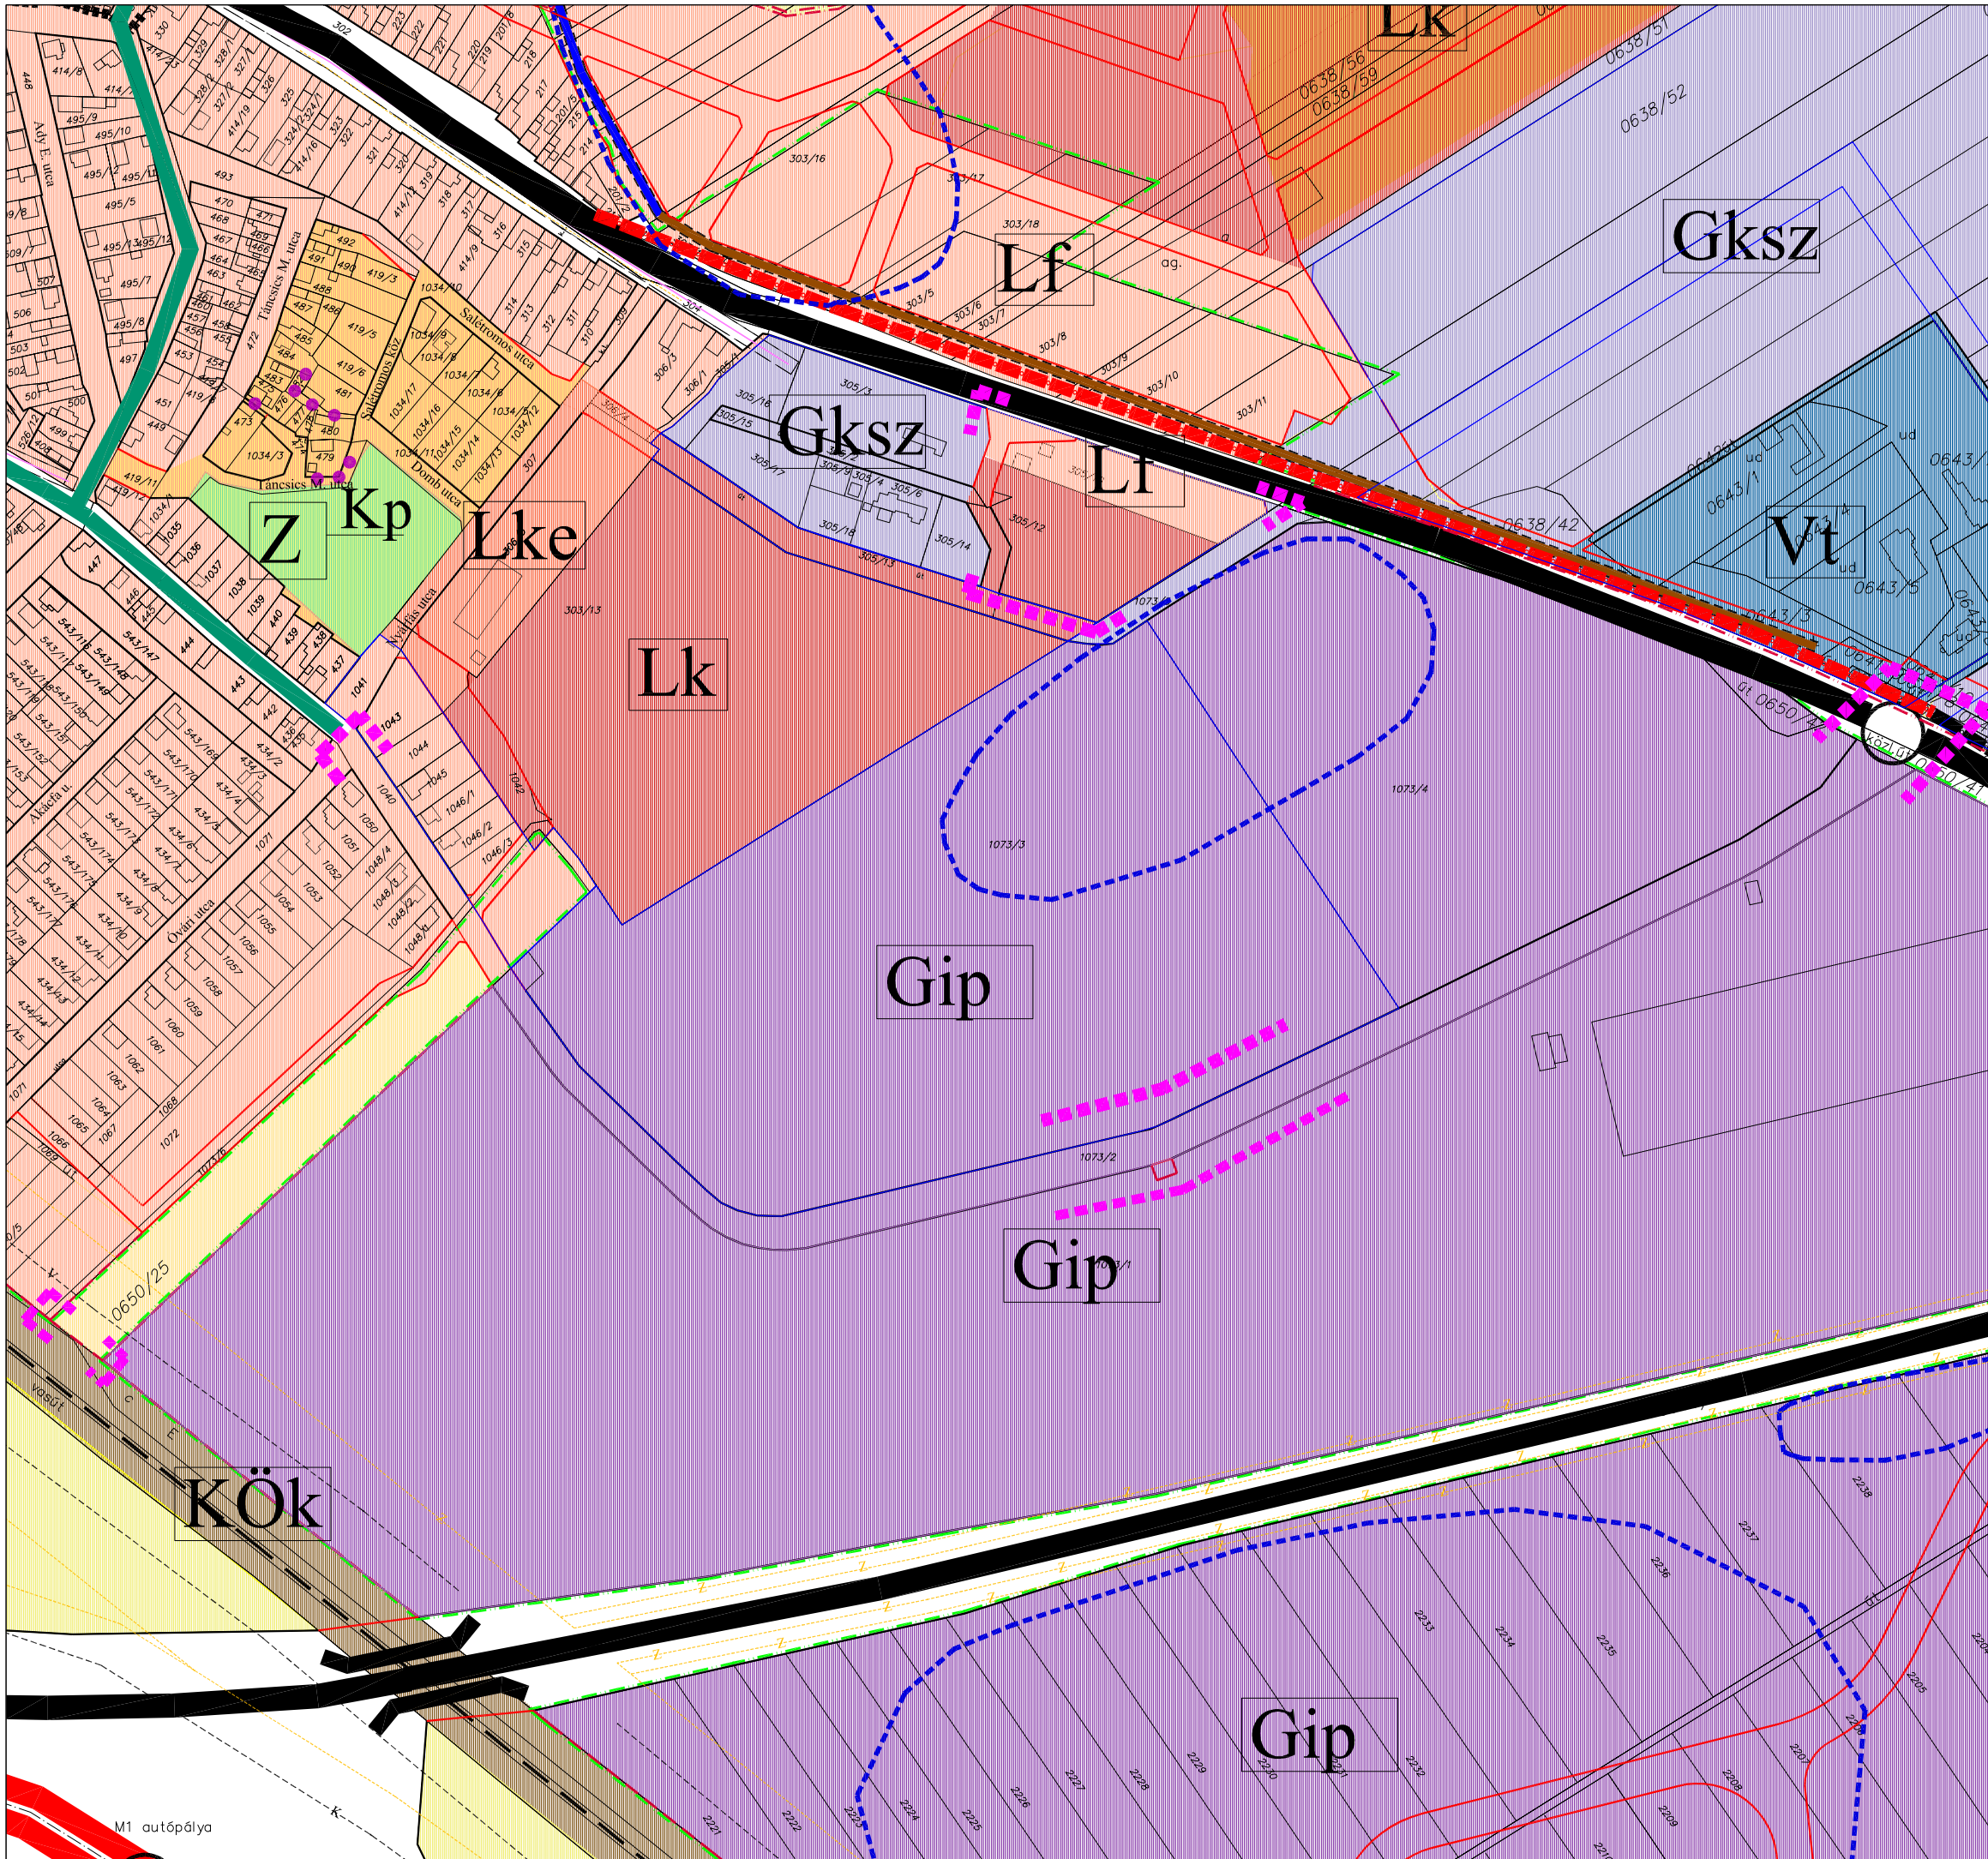

Hegyeshalom Nagyközségi Önkormányzat Képviselő-testülete  
.../..... önkormányzati határozatának I. sz. melléklete

## REGIOPLAN

Környezet- és Településtervező KFT.  
9022 Győr, Újkapu u. 13.  
Tel./Fax: 96/311-304, 529-751  
e-mail: regioplan@regioplan.hu

Megrendelő neve:	Hegyeshalom Nagyközségi Önkormányzat		
Munka neve:	Hegyeshalom nagyközség településrendezési terv módosítás	Munkaszám:	Rp.1.116-33
Munkarész neve:	Településszerkezeti terv	Méretarány:	1:4 000
Rajz címe:	Tereületfelhasználási terv (fedvény)	Rajzszám:	TSZ-1/11M
Felelős településtervező:	Kalmár Ágnes	Településrendezés társtervező:	Szeredi Gábor
Felelős közelműtervező:	Réder Tibor	Felelős közelműtervező:	Ferenczi Huba
Felelős földfelületi és tájrendezési tervező:	Pekkerne Szabó Piroska	Felelős földfelületi és tájrendezési tervező:	Pekkerne Szabó Piroska

A tervezési alaptérkép az állami adatok felhasználásával készült.