
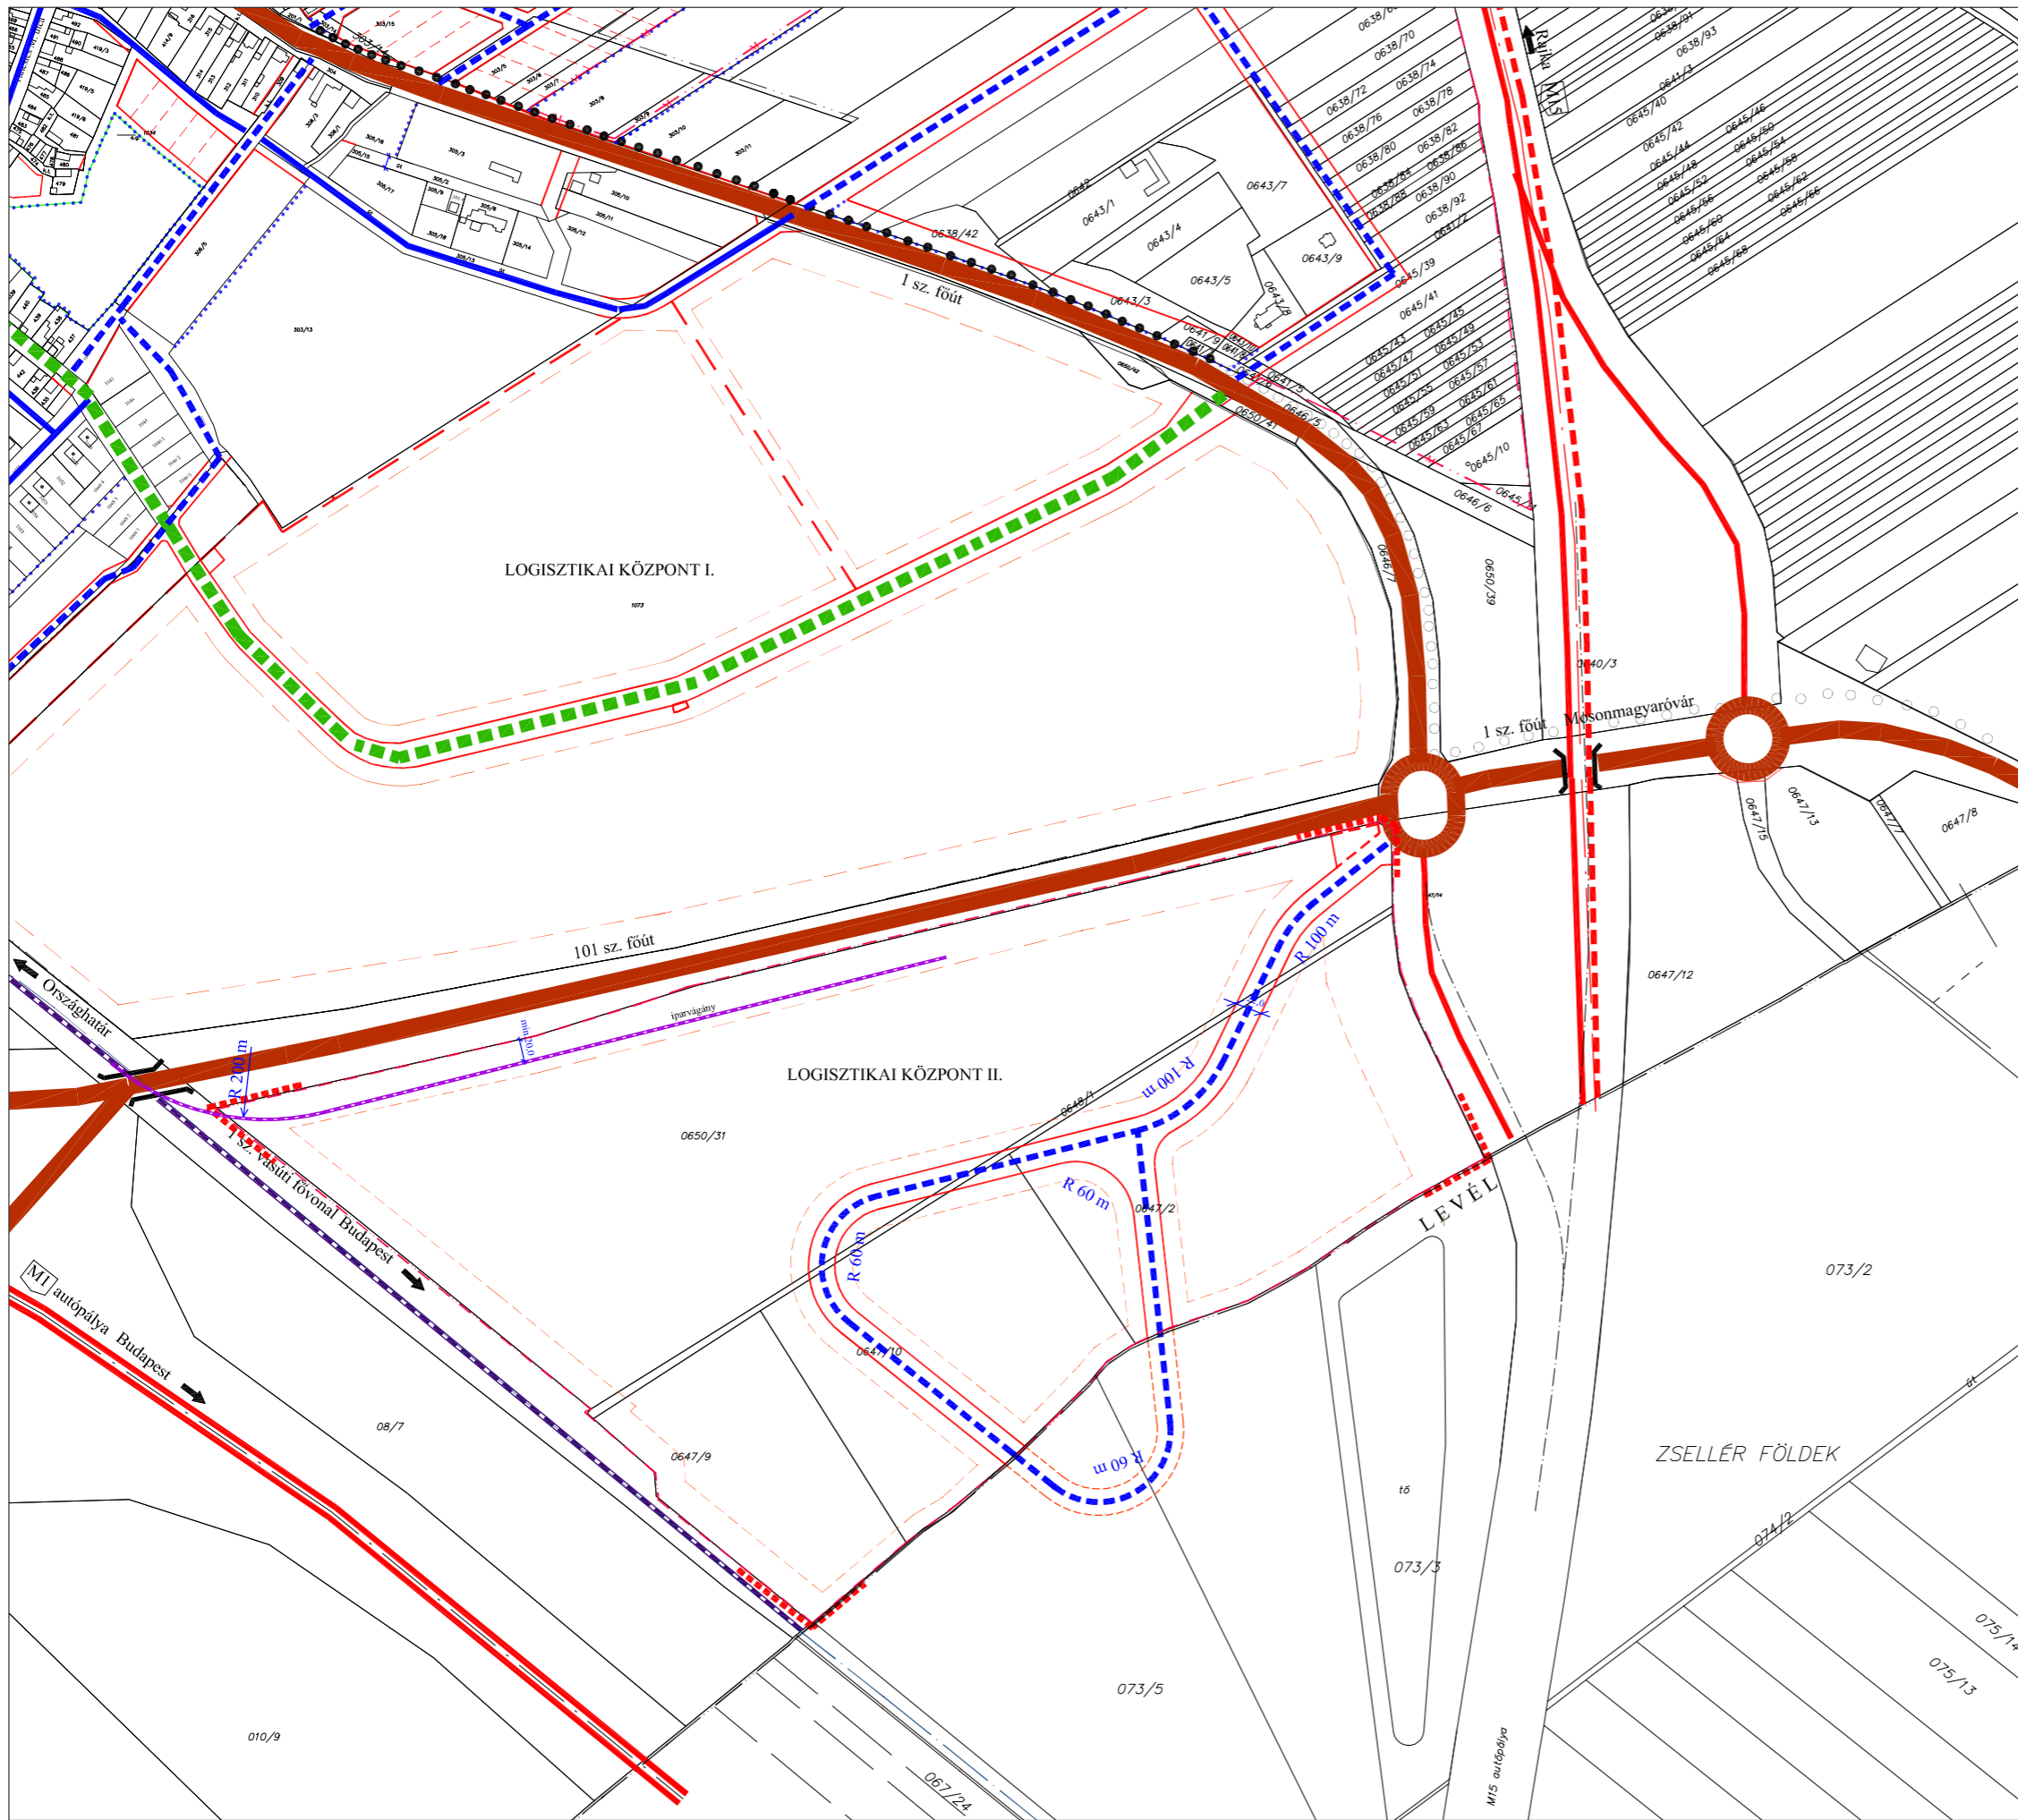


HEGYESHALOM

Településrendezési terv

M 1 : 4000

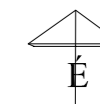

JELMAGYARÁZAT

- Autópálya
- Fél autópálya
- I rendű főút
- Települési gyűjtőút
- Tervezett települési gyűjtőút
- Kiszolgáló út
- Tervezett kiszolgáló út
- Gyalogút
- Tervezett gyalogút
- Vasút
- Tervezett iparvágány
- Különszintű közötti kereszteződés
- Szintbeni közötti kereszteződés

Alátámasztó munkarész

REGIOPLAN		Környezet- és Településtervező Kft. 9022. Győr, Apáca u. 44. Tel./Fax: 96/311-304, 96/529-751 e-mail: regioplan@regioplan.hu	
Megrendelő neve:	Hegyeshalom Önkormányzata	Munkaszám:	Rp.I.-116-10
Munka neve:	Hegyeshalom településrendezési terv módosítása	Méretarány:	1 : 4000
Munkarész neve:	Településszerkezeti terv	Rajzsám:	TSZ-A1
Rajz címe:	Közlekedésszerkezeti helyszínrajz	Dokumentálás dátuma:	2007. 04.
Felelős tervező:	Réder Tibor K1d-1.08-0133	A tervezési alaptérkép az állami alapadatok felhasználásával készült	