

Tájékoztató a márialigeti vízellátó rendszer tervezéséről.

Hegyeshalom Nagyközségi Önkormányzat biztosítja a településen a vízellátást a Lajta-Hanság Zrt-től üzemeltetésre átvett művekkel.

A jelenlegi rendszer elemei:

- mélyfúrású kút, szivattyú, hidrofor tartály, kútakna, villamos energia ellátás, automatika berendezés
- különböző átmérőjű (100, 65, 50, 32 mm) és anyagú (eternit, acél, műanyag) csőhálózat
- hálózati szerelvények

Az évek során a rendszer elhasználódott. A hibaelhárítás és a javítás folyamatos volta miatt sikerült stabilizálni egy olyan állapotot, amellyel a szükséges és elégséges szolgáltatást lehetett biztosítani.

A fogyasztók a szolgáltatásért díjat nem fizetnek, ezért – elsősorban a villamos energiában – tapasztalni lehetett, és lehet az indokolatlan és felelőtlen vízfelhasználást.

A Községgazdálkodási Kft tervezési szerződést kötött az Aquadrop Kft-vel (Kőszeg Szabóhegyi út 32.) Márialiget vízellátó rendszerének tervezésére, amely tartalmazza:

1. Víziógi létesítési engedélyes tervdokumentáció elkészítését.
Kb 1300 m hosszú vízvezeték hálózat (tűzivíz ellátásra méretezve), házi bekötővezetékek mérőhely kialakítás nélkül.
2. Új víztermelő kút engedélyes tervdokumentációjának elkészítése.
A kút 60 m talpmélységű, 400 mm, 241 mm és 159 mm acél rakatokból felépítve. Vízvétel 42 és 55 m között, szűrő kialakítással. Elhelyezés előre gyártott vasbeton kútaknában. Az új kút a régi kút (K-38) mellett kb. 30 m távolságban létesül.
3. Nyomásfokozó gépészeti berendezései előre gyártott vasbeton aknába kerülnek.
4. Épül 25 m³ –es víztároló.
5. Minden szükséges nyilatkozat beszerzése, engedélyezés bonyolítása.

A szerződés értéke 2 950 000 Ft + áfa.

A Községgazdálkodási Kft 1 283 970 Ft rész-számlát kifizetett.

A tervezés állapota:

Elkészült a kút és a vízellátó hálózat vízjogi létesítési engedélyes terve.


A tervek szakmai egyeztetése megtörtént.

A végleges tervek rendelkezésre állását követően az önkormányzatnak be kell szerezni az érintett ingatlanok tulajdonosának (Magyar állam, NFK) nyilatkozatát.

Záró tevékenységként az Aqua Drop Kft be fogja szerezni a vízjogi létesítési engedélyeket, várhatóan 2023. december 31.-ig.

Hegyeshalom, 2023. június 22.

Huszár Attila

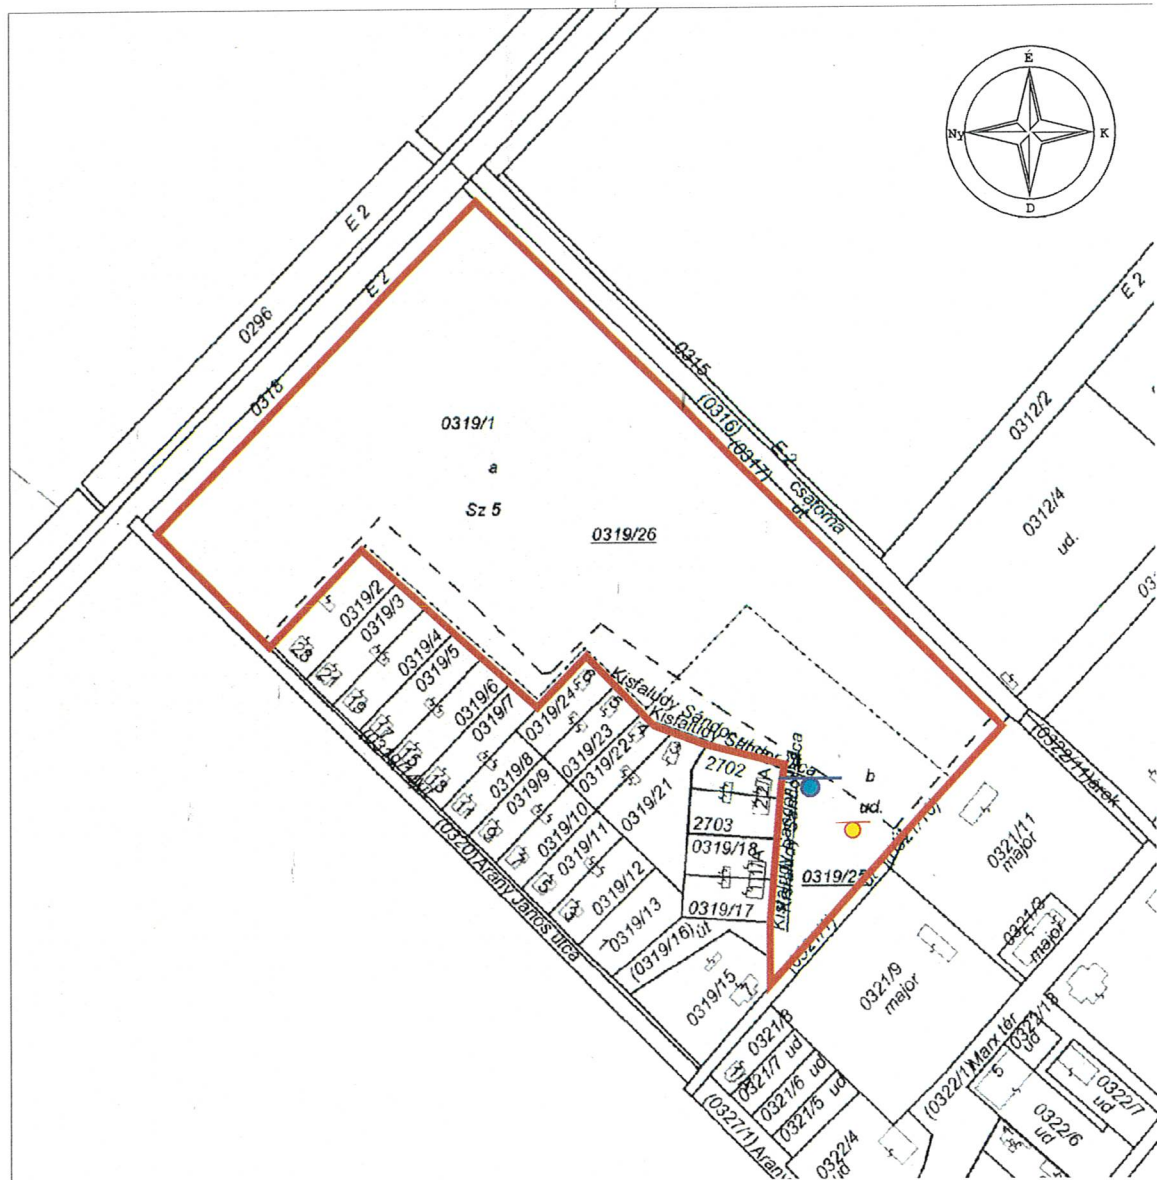

a vízbeszerzés ingatlana



meglévő kút (K-38)



tervezett új kút

SZAKÁLY Környezetvédelmi és Hidrogeológiai Mérnöki Iroda Kft
9700 Szombathely, Apáczai Csere János sétány 12.




Megbízó: AQUA DROP Mérnöki Iroda Kft.
 9730 Kőszeg, Szabóhegyi út 32.
 Engedélyes: Hegyeshalom Nagyközségi Önkormányzat
 9222 Hegyeshalom, Fő u. 134.
 Munka: Hegyeshalom, Márialiget (hrsz 0319/1) új vízműkút vízjogi létesítési engedélyes terve

Rajz: **Kataszteri helyszínrajz**
 Készítette: Szakály László Munkaszám: 2022/051 Dátum: 2023. február 28.

Rajzszám:

4.

Méretarány:
M=1:4 000

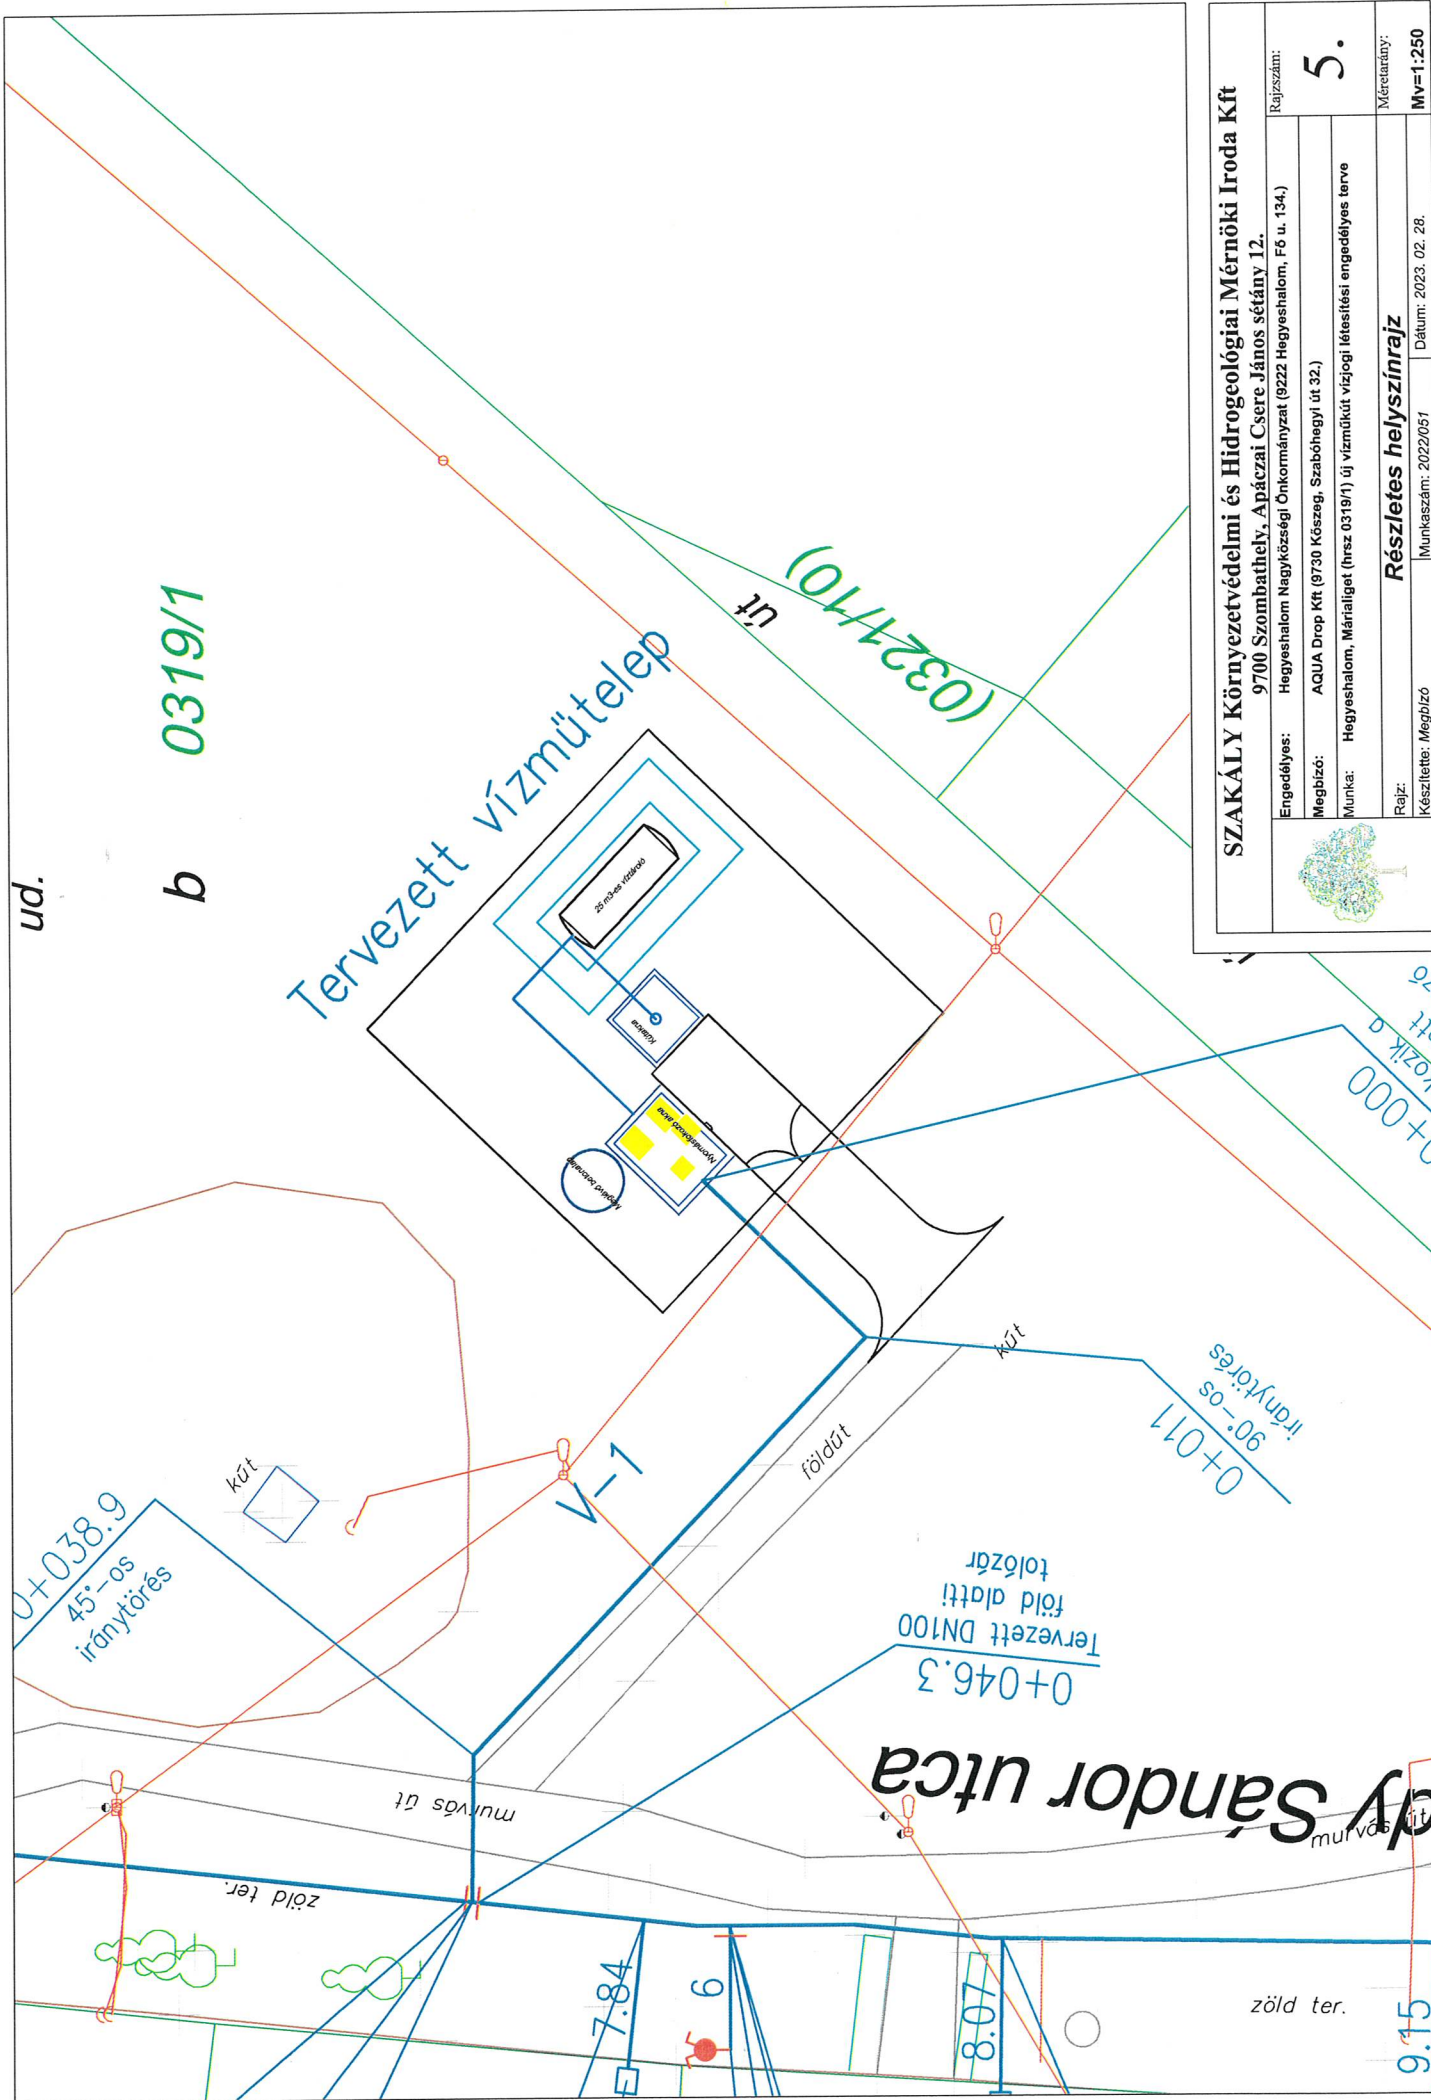

SZAKÁLY Környezetvédelmi és Hidrológiai Mérnöki Iroda Kft	
9700 Szombathely, Apáczai Csere János sétány 12.	
Engedélyes:	Hegyeshalom Nagyközségi Önkormányzat (9222 Hegyeshalom, Fő u. 134.)
Megbízó:	AQUA Drop Kft (9730 Kőszeg, Szabóhegyi út 32.)
Munka:	Hegyeshalom, Márialiget (hrsz 0319/1) új vízműkút vizsgai létesítési engedélyes terve
Rajz:	Részletes helyszínrajz
Készítette:	Megbízó
Munkaszám:	2022/051
Dátum:	2023. 02. 28.
Méretarány:	Mv=1:250



Jelmagyarázat

— V — tervezett vízvezeték

Felkérő:	AQUA DROP Kft. 9730 Kőszeg, Szabóhegyi út 32. Tel: +36 20 3770 810; E-mail: aquadrop.kft@gmail.com		
Építész:	Hegyeshalmi Községüzemeltetési Kft. 9222 Hegyeshalom Fő u. 134.		
Projekt megnevezése:	Hegyeshalom, Mária-terület vízellátása		
Terdokumentáció típusa:	Vízjogi létesítési engedélyezési terv	Munkaszám:	23/2022
Tervleírás megnevezése:	Vízellátó hálózat terve	Dátum:	2023. március
Terv megnevezése:	Átnézetes helyszínrajz	Méretarány:	1:4000
Felkérő szervezet:	Sajóvárosi Községi Önkormányzat	Tervező:	Árné Kovács Zsuzsanna
Projekt megnevezése:	Hegyeshalom, Mária-terület vízellátása		