Hegyeshalom nagyközség

Településrendezési terv módosítás

M 1:4 000

Egykori határállomás

É

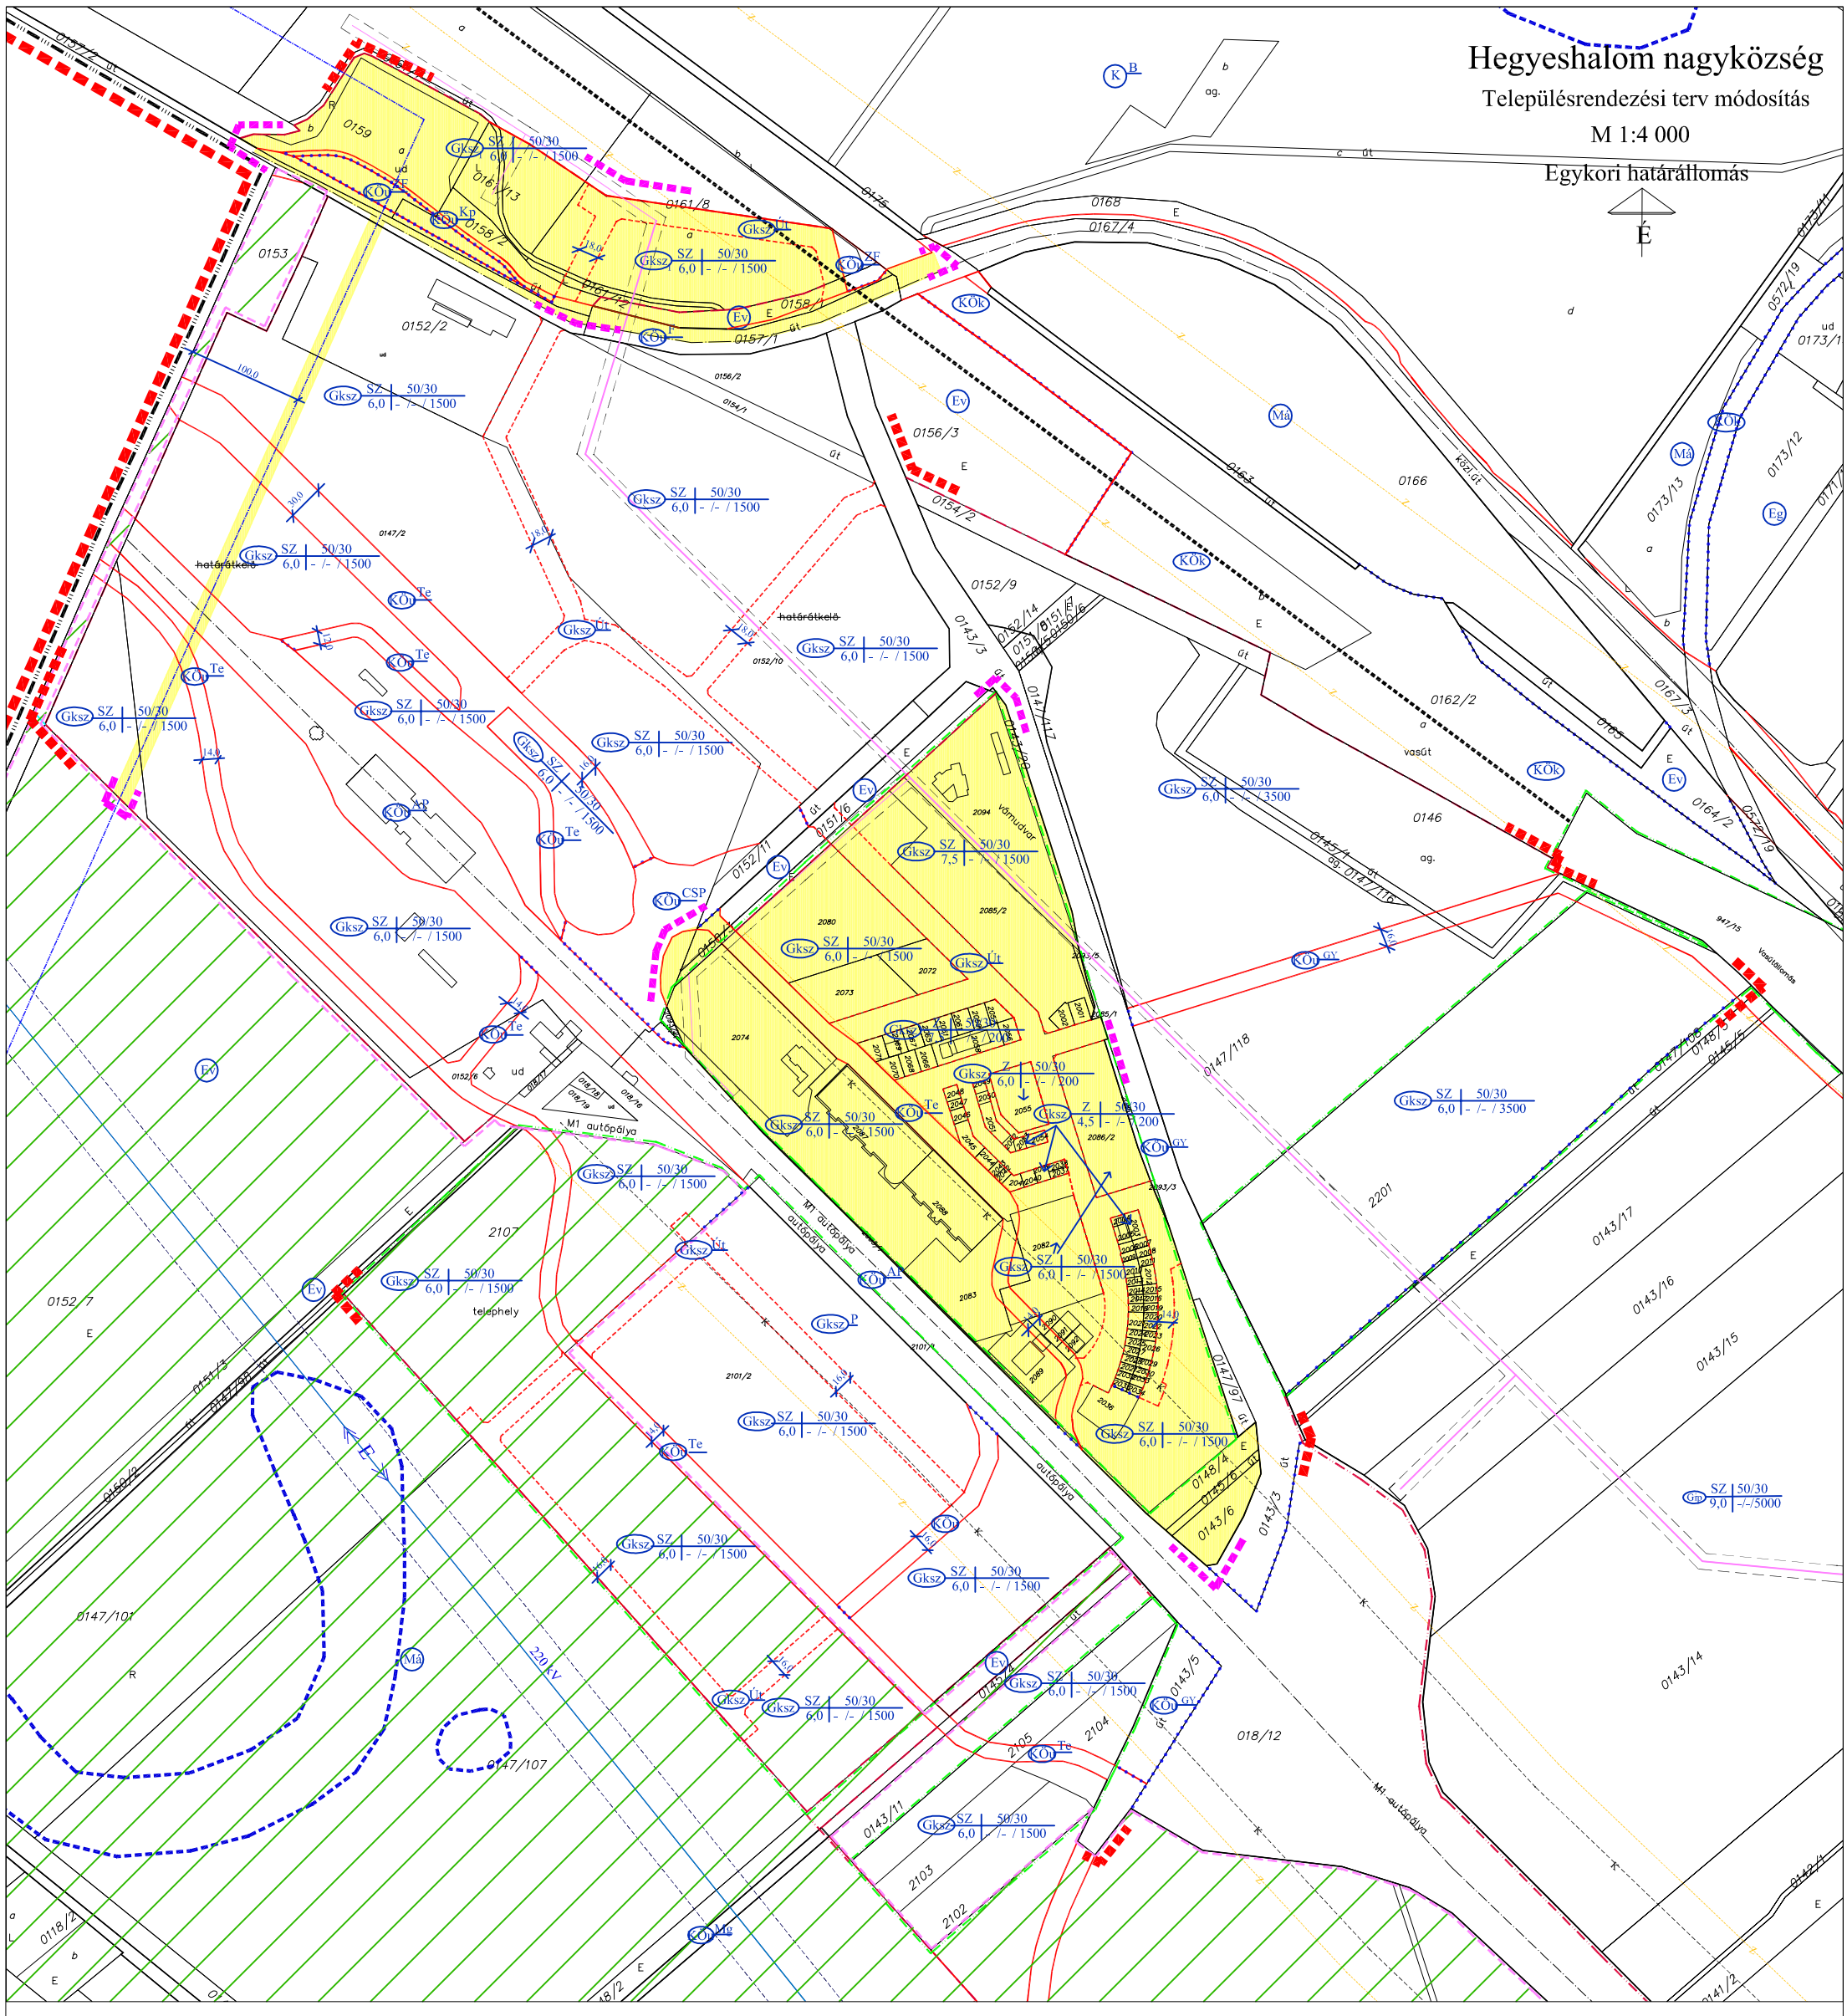

Jelmagyarázat

határvonalak

- módosítással érintett terület határa
- módosított terület
- SZ-J1/6 tervlapon szabályozott terület határa
- államhatár
- közigazgatási határ
- belterület határa (tervezett)
- belterület határa (meglévő)
- beépített és beépítésre szánt, illetőleg beépítésre nem szánt területek határa
- államhatár 100,0 m-es védőtávolsága
- közút 100,0 m-es védőtávolsága
- közút, vasúti zaj megengedett értékének határa

szabályozási elemek

- szabályozási vonal (tervezett)
- szabályozási vonal (meglévő)
- építési övezet, övezet határa
- magánút területének határa

szabályozási jelek

beépítésre szánt területek

gazdasági terület

- Gksz kereskedelmi, szolgáltató
- Gksz Út magánúti rész

beépítésre nem szánt terület

közlekedési terület

- KÖu AP autópálya
- KÖu F országos főút
- KÖu Te települési mellékút
- KÖu GY gyűjtőút
- KÖu Kp kerékpárút
- KÖu ZF zöldfelület
- KÖk vasút

mezőgazdasági terület

- Má általános
- Má G gazdálkodási

erdőterület

- Ev védelmi
- Eg gazdasági

értékvédelem

- régészeti lelőhely
- NATURA 2000 terület határa

közművek

- 120 kV-os légvezeték és védőtávolsága
- 20 kV-os légvezeték és védőtávolsága

Véleményezési dokumentáció

Hegyeshalom Nagyközség Önkormányzata Képviselő-testülete .... rendeletének melléklete

REGIOPLAN

Környezet- és Településtervező KFT.
9022. Győr, Apáca u. 44.
Tel./Fax: 96/311-304, 529-751
e-mail:regioplan@regioplan.hu

Megrendelő neve: Hegyeshalom nagyközség Önkormányzata	
Munka neve: Hegyeshalom nagyközség településrendezési terv módosítás	Munkaszám: Rp.I.116-17
Munkarész neve: Szabályozási terv	Méretarány: 1:4 000
Rajz címe: Szabályozási és övezeti terv I./6 (Egykori határállomás)	Rajzszám: SZ-J1/6
Felelős településtervező: Pekkerné Szabó Piroska TT1-08-0073	Településrendezés társtervező: Szeredi Gábor településtervező; Dátum: 2012.04.
Felelős közlekedéstervező: Réder Tibor K1d-1/08-0133	Felelős közműtervező: Ferenczi Huba TV-T-08-0253 TE-T-08-0253 TE-H-08-0253
Felelős zöldfelületi és tájrendezési tervező: Pekkerné Szabó Piroska Tk-08-0073	

A tervezési alaptérkép az állami alapadatok felhasználásával készült.