
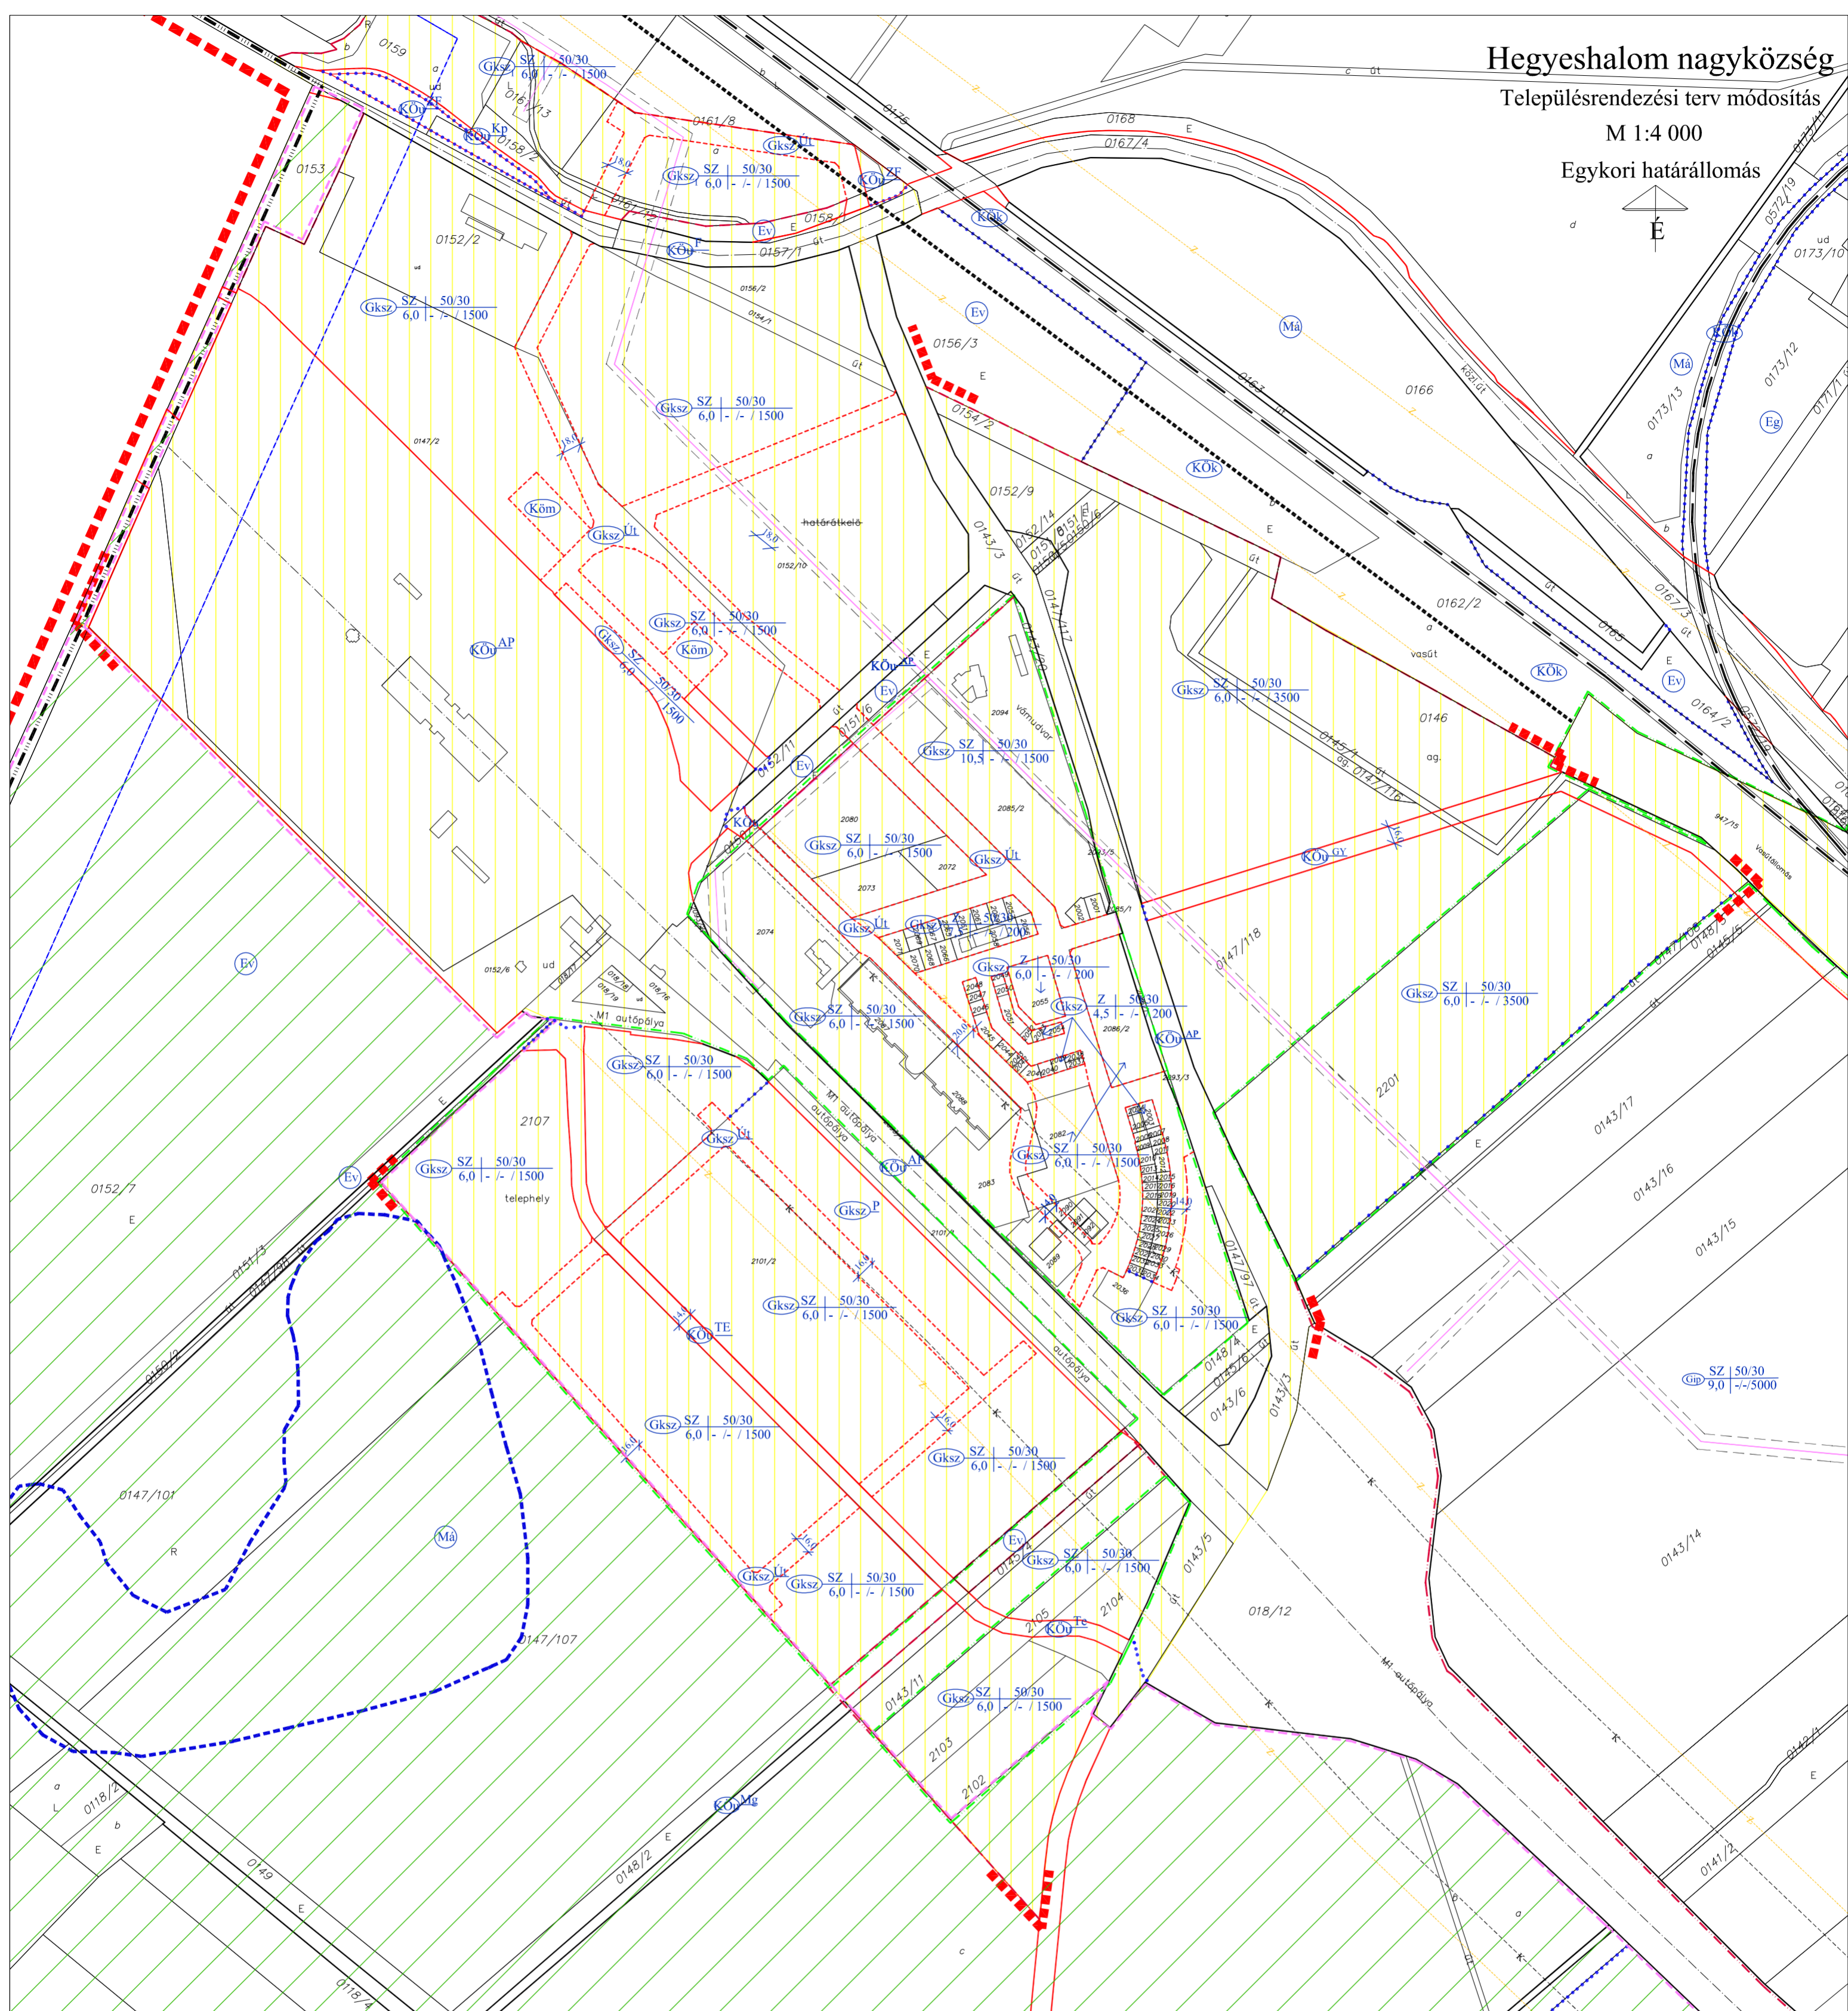


Hegyeshalom nagyközség

Településrendezési terv módosítás

M 1:4 000

Egykori határállomás

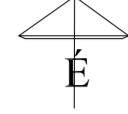

Hatályos terv jelmagyarázata

- SZ-J1 tervlapon szabályozott terület határvonalak
- SZ-J1/6 tervlapon szabályozott terület határa
- államhatár
- közigazgatási határ
- belterület határa (tervezett)
- belterület határa (meglévő)
- beépített és beépítésre szánt, illetve beépítésre nem szánt területek határa
- államhatár 100,0 m-es védőtávolsága
- közút 100,0 m-es védőtávolsága
- közút, vasúti zaj megengedett értékének határa
- szabályozási vonal (tervezett)
- szabályozási vonal (meglévő)
- építési övezet, övezet határa
- magánút területének határa

- szabályozási jelek**
- beépítésre szánt területek gazdasági terület
- kereskedelmi, szolgáltató
- magánút rész
- beépítésre nem szánt terület
- közlekedési terület
- autópálya
- országos főút
- települési mellékút
- gyűjtőút
- kerékpárút
- zöldfelület
- vasút
- mezőgazdasági terület
- általános
- gazdálkodási
- erdőterület
- védelmi
- gazdasági

- értékvédelem**
- régészeti lelőhely
- NATURA 2000 terület határa
- közművek
- 120 kV-os légvezeték és védőtávolsága
- 20 kV-os légvezeték és védőtávolsága

Jóváhagyott dokumentáció

Hegyeshalom Nagyközségi Önkormányzat Képviselő-testülete
10/2016. (XI.10.) önkormányzati rendeletének melléklete

REGIOPLAN		Közmű- és Településtervező KFT. 9022. Győr, Újkapu u. 13. Tel./Fax: 96/311-304, 529-751 e-mail: regioplan@regioplan.hu	
Megrendelő neve:	Hegyeshalom Nagyközségi Önkormányzat		
Munka neve:	Hegyeshalom nagyközség településrendezési terv módosítás	Munkaszám:	Rp.I.116-24
Munkarész neve:	Szabályozási terv	Méretarány:	1:4 000
Rajz címe:	Szabályozási és övezeti terv 1/6/2M (Egykori határállomás)	Rajzszám:	SZ-11/6/2M
Felelős településtervező:	Pekkeré Szabó Piroska	Településrendezés társtervező:	Szeredi Gábor
Felelős közeledéstervező:	Szeredi Gábor	Felelős földrajzi és tájrendezési tervező:	Pekkeré Szabó Piroska
Réder Tibor	TK8-08-0133	Felelős közműtervező:	Ferenczi Huba
			TE-T-08-0253
			TE-H-08-0253
A tervezési alaptérkép az állami alapadatok felhasználásával készült.			