
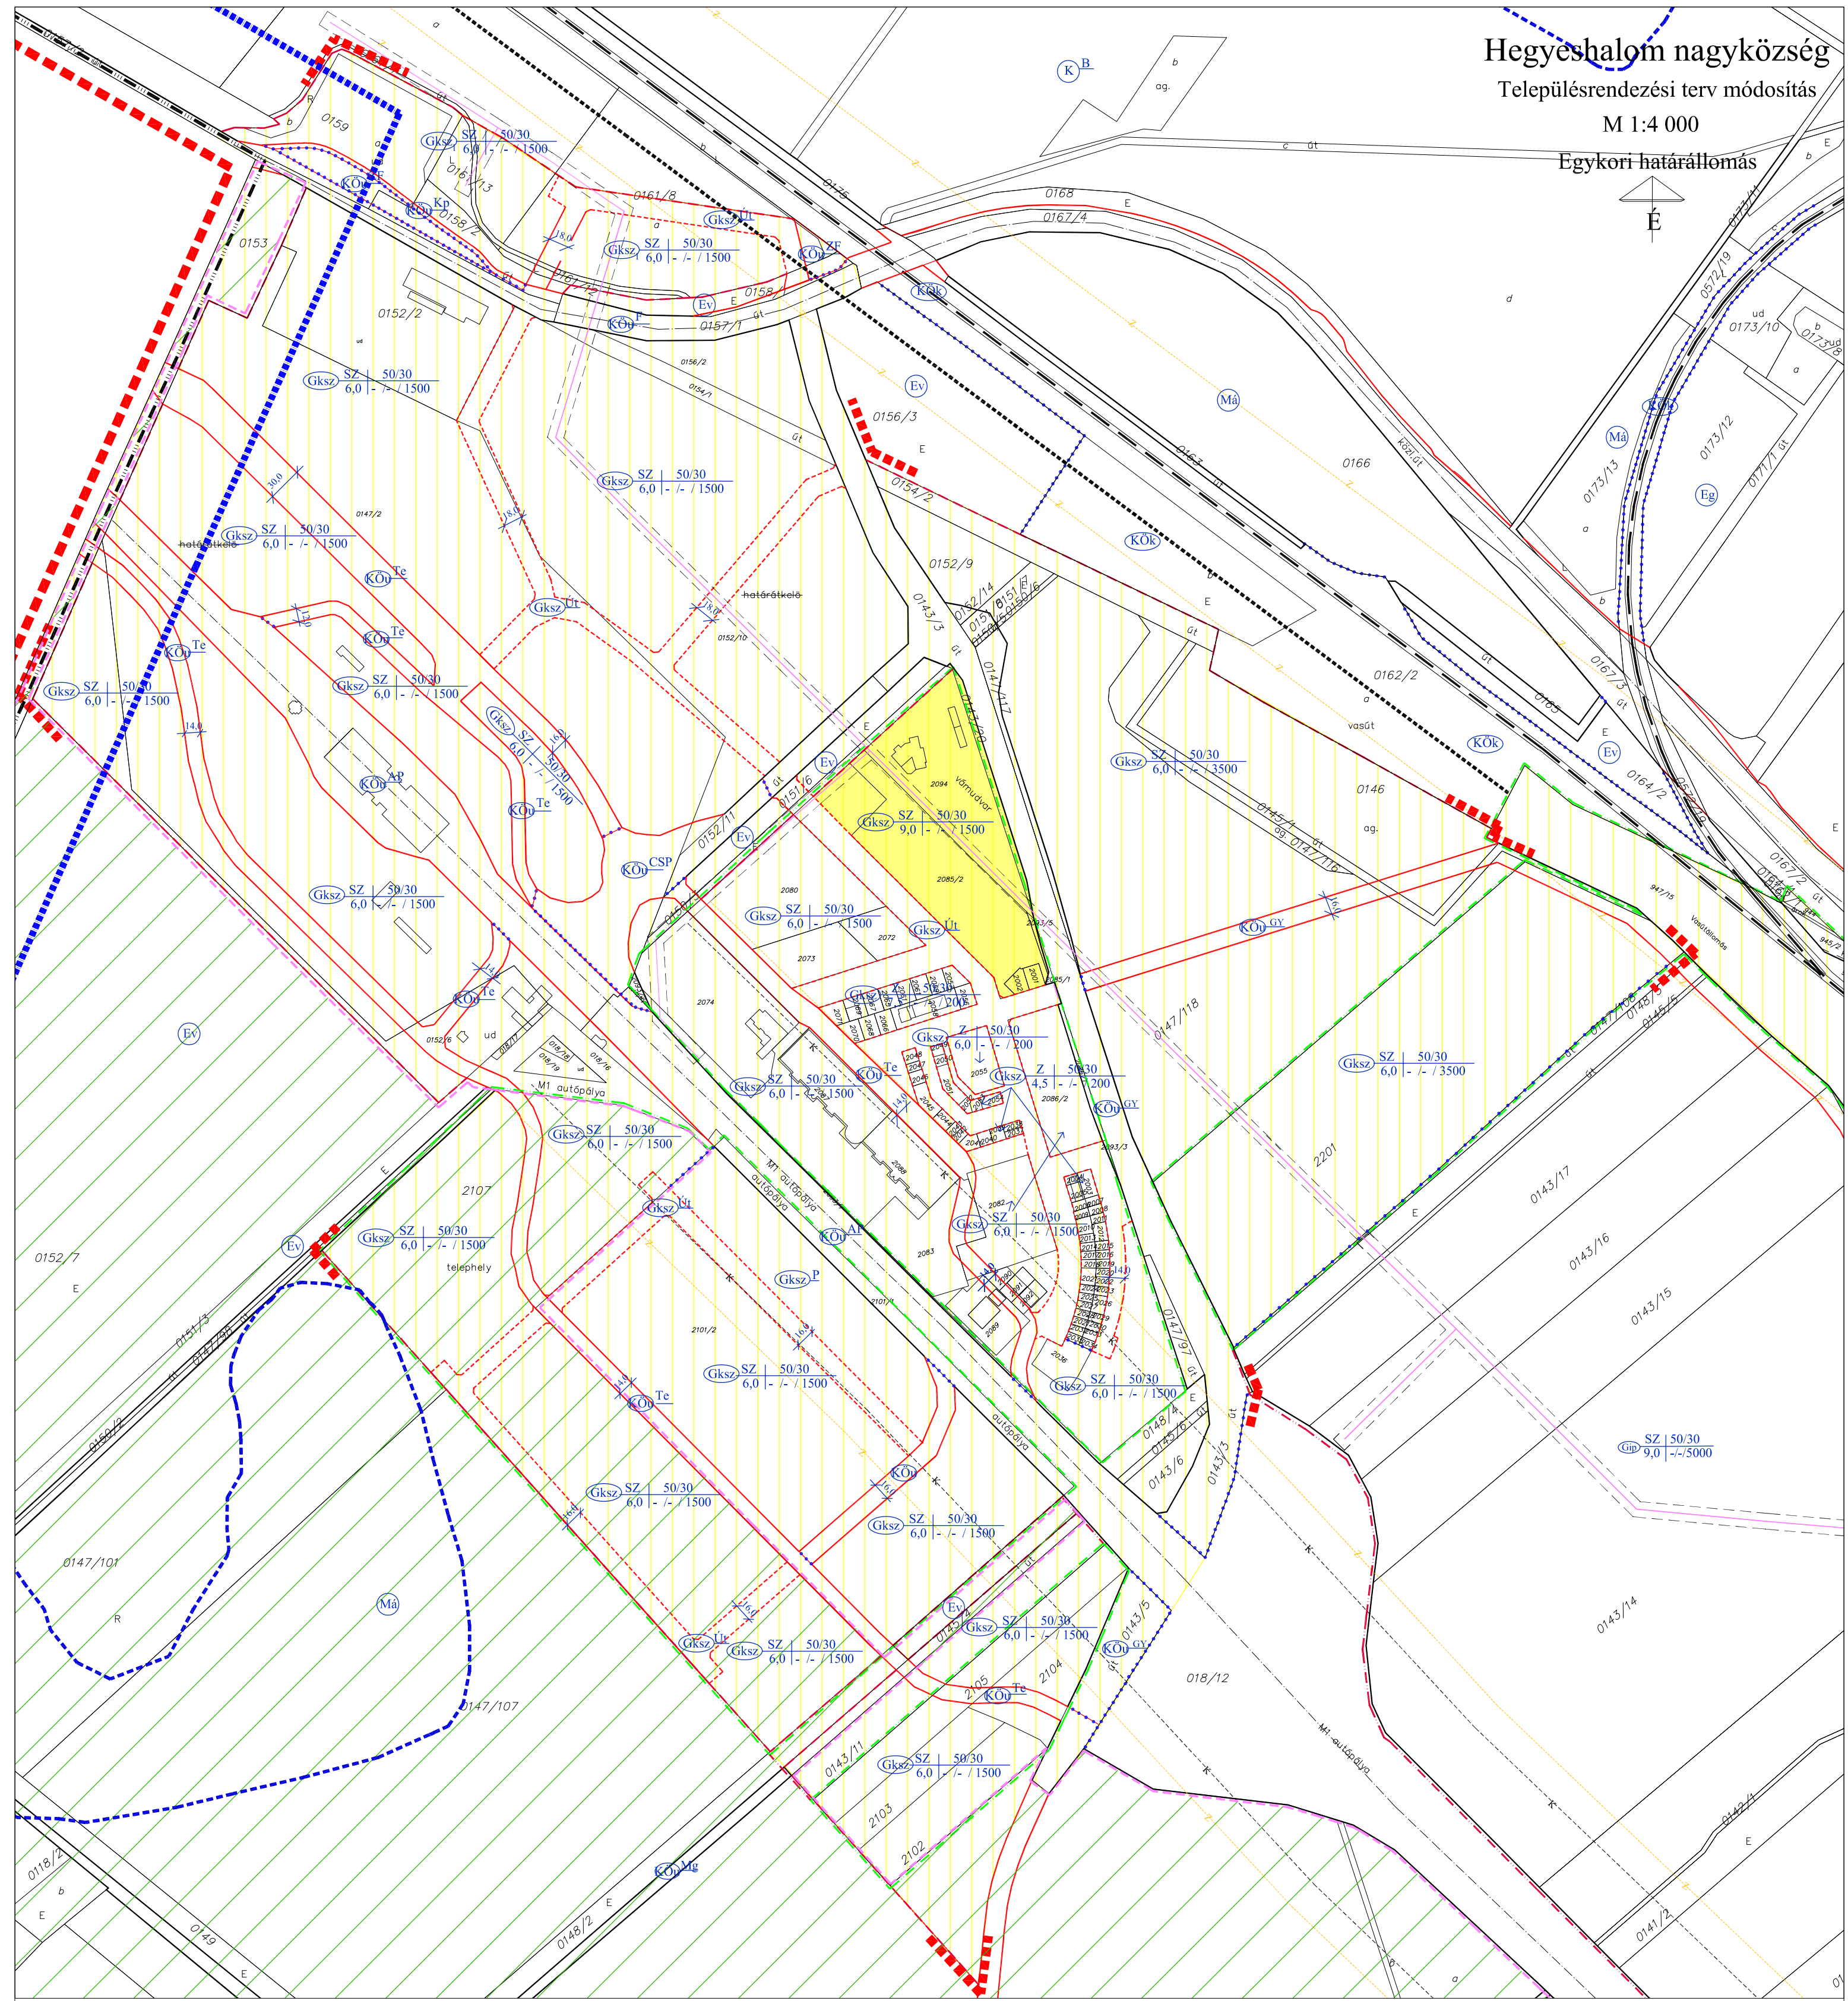


Hegyeshalom nagyközség

Településrendezési terv módosítás

M 1:4 000

Egykori határállomás

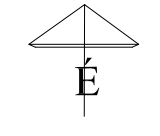

Hatályos terv jelmagyarázata

	SZ-J1 tervlapon szabályozott terület
	SZ-J1/6 tervlapon szabályozott terület határa
	államhatár
	közigazgatási határ
	belterület határa (tervezett)
	belterület határa (meglévő)
	beépített és beépítésre szánt, illetve beépítésre nem szánt területek határa
	államhatár 100,0 m-es védőtávolsága
	közút 100,0 m-es védőtávolsága
	közút, vasúti zaj megengedett értékének határa
	szabályozási elemek
	szabályozási vonal (tervezett)
	szabályozási vonal (meglévő)
	építési övezet, övezet határa
	magánút területének határa

szabályozási jelek

	kereskedelmi, szolgáltató
	magánúti rész
	beépítésre nem szánt terület
	közlekedési terület
	autópálya
	országos főút
	települési mellékút
	gyűjtőút
	kerékpárút
	zöldfelület
	vasút
	mezőgazdasági terület
	általános
	gazdálkodási
	erdőterület
	védelmi
	gazdasági

értékvédelem

	régészeti lelőhely
	NATURA 2000 terület határa
	közművek
	120 kV-os légvezeték és védőtávolsága
	20 kV-os légvezeték és védőtávolsága

Módosított terv jelmagyarázata

	határvonalak
	módosítással érintett terület

Hegyeshalom Nagyközségi Önkormányzat Képviselő-testülete
1/2016. (I.29.) önkormányzati rendeletének melléklete

REGIOPLAN		Környezet- és Településtervező KFT. 9022 Győr, Újkapu u. 13. Tel./Fax: 96/311-304, 529-751 e-mail: regioplan@regioplan.hu	
Megrendelő neve:	Hegyeshalom Nagyközségi Önkormányzat	Munkaszám:	Rp.I.116-19
Munka neve:	Hegyeshalom nagyközség településrendezési terv módosítás	Méretarány:	1:4 000
Munkácsz neve:	Szabályozási terv	Rajzszám:	SZ-J1/6/2M
Rajz címe:	Szabályozási és övezeti terv L/6/2M (Egykori határállomás)	Dokumentálás dátuma:	2016.02.
Felelős településtervező:	Felelős övezeti tervtervező:	Felelős közműtervező:	Felelős zöldfelületi és tájrendezési tervező:
Pekkeré Szabó Piroska TTI-08-0073	Szeredi Gábor településtervező	Ferenéz Huhá IV-T-08-0253 TE-H-08-0253	Pekkeré Szabó Piroska TTI-08-0073
Réder Tibor TK-08-0133			

A tervezési alaptérkép az állami adatok felhasználásával készült.