

HEGYESHALOM TELEPÜLÉSRENDEZÉSI TERV

MÓDOSÍTÁS


SZABÁLYOZÁSI TERV

M 1 : 4 000



JELMAGYARÁZAT A MÓDOSÍTÁSSAL ÉRINTETT TERÜLETRE

- módosítással érintett terület határa
- szabályozási elemek**
 - szabályozási vonal (meglévő, megmaradó)
 - szabályozási vonal (meglévő, megmaradó)
 - szabályozási vonal (tervezett)
 - építési hely határa
 - övezeti határvonal
 - különstípusú övezeti határvonal
 - telken belüli kötelező fásítás
- értékvédelem**
 - művi értékvédelem
 - régészeti lelőhely határa
- szabályozási jelek**
 - gazdasági terület**
 - ipari, gazdasági
 - közlekedési terület**
 - gyorsforgalmi út
 - különstípusú övezeti jele (gyorsforgalmi út)
 - főút
 - kiszolgáló út
 - mezőgazdasági kiszolgáló út
 - közmű terület**
 - közműterület
 - mezőgazdasági terület**
 - általános mezőgazdasági övezet
 - egyéb**
 - közut védőterületének határvonala
 - közüti zajhatárérték vonala

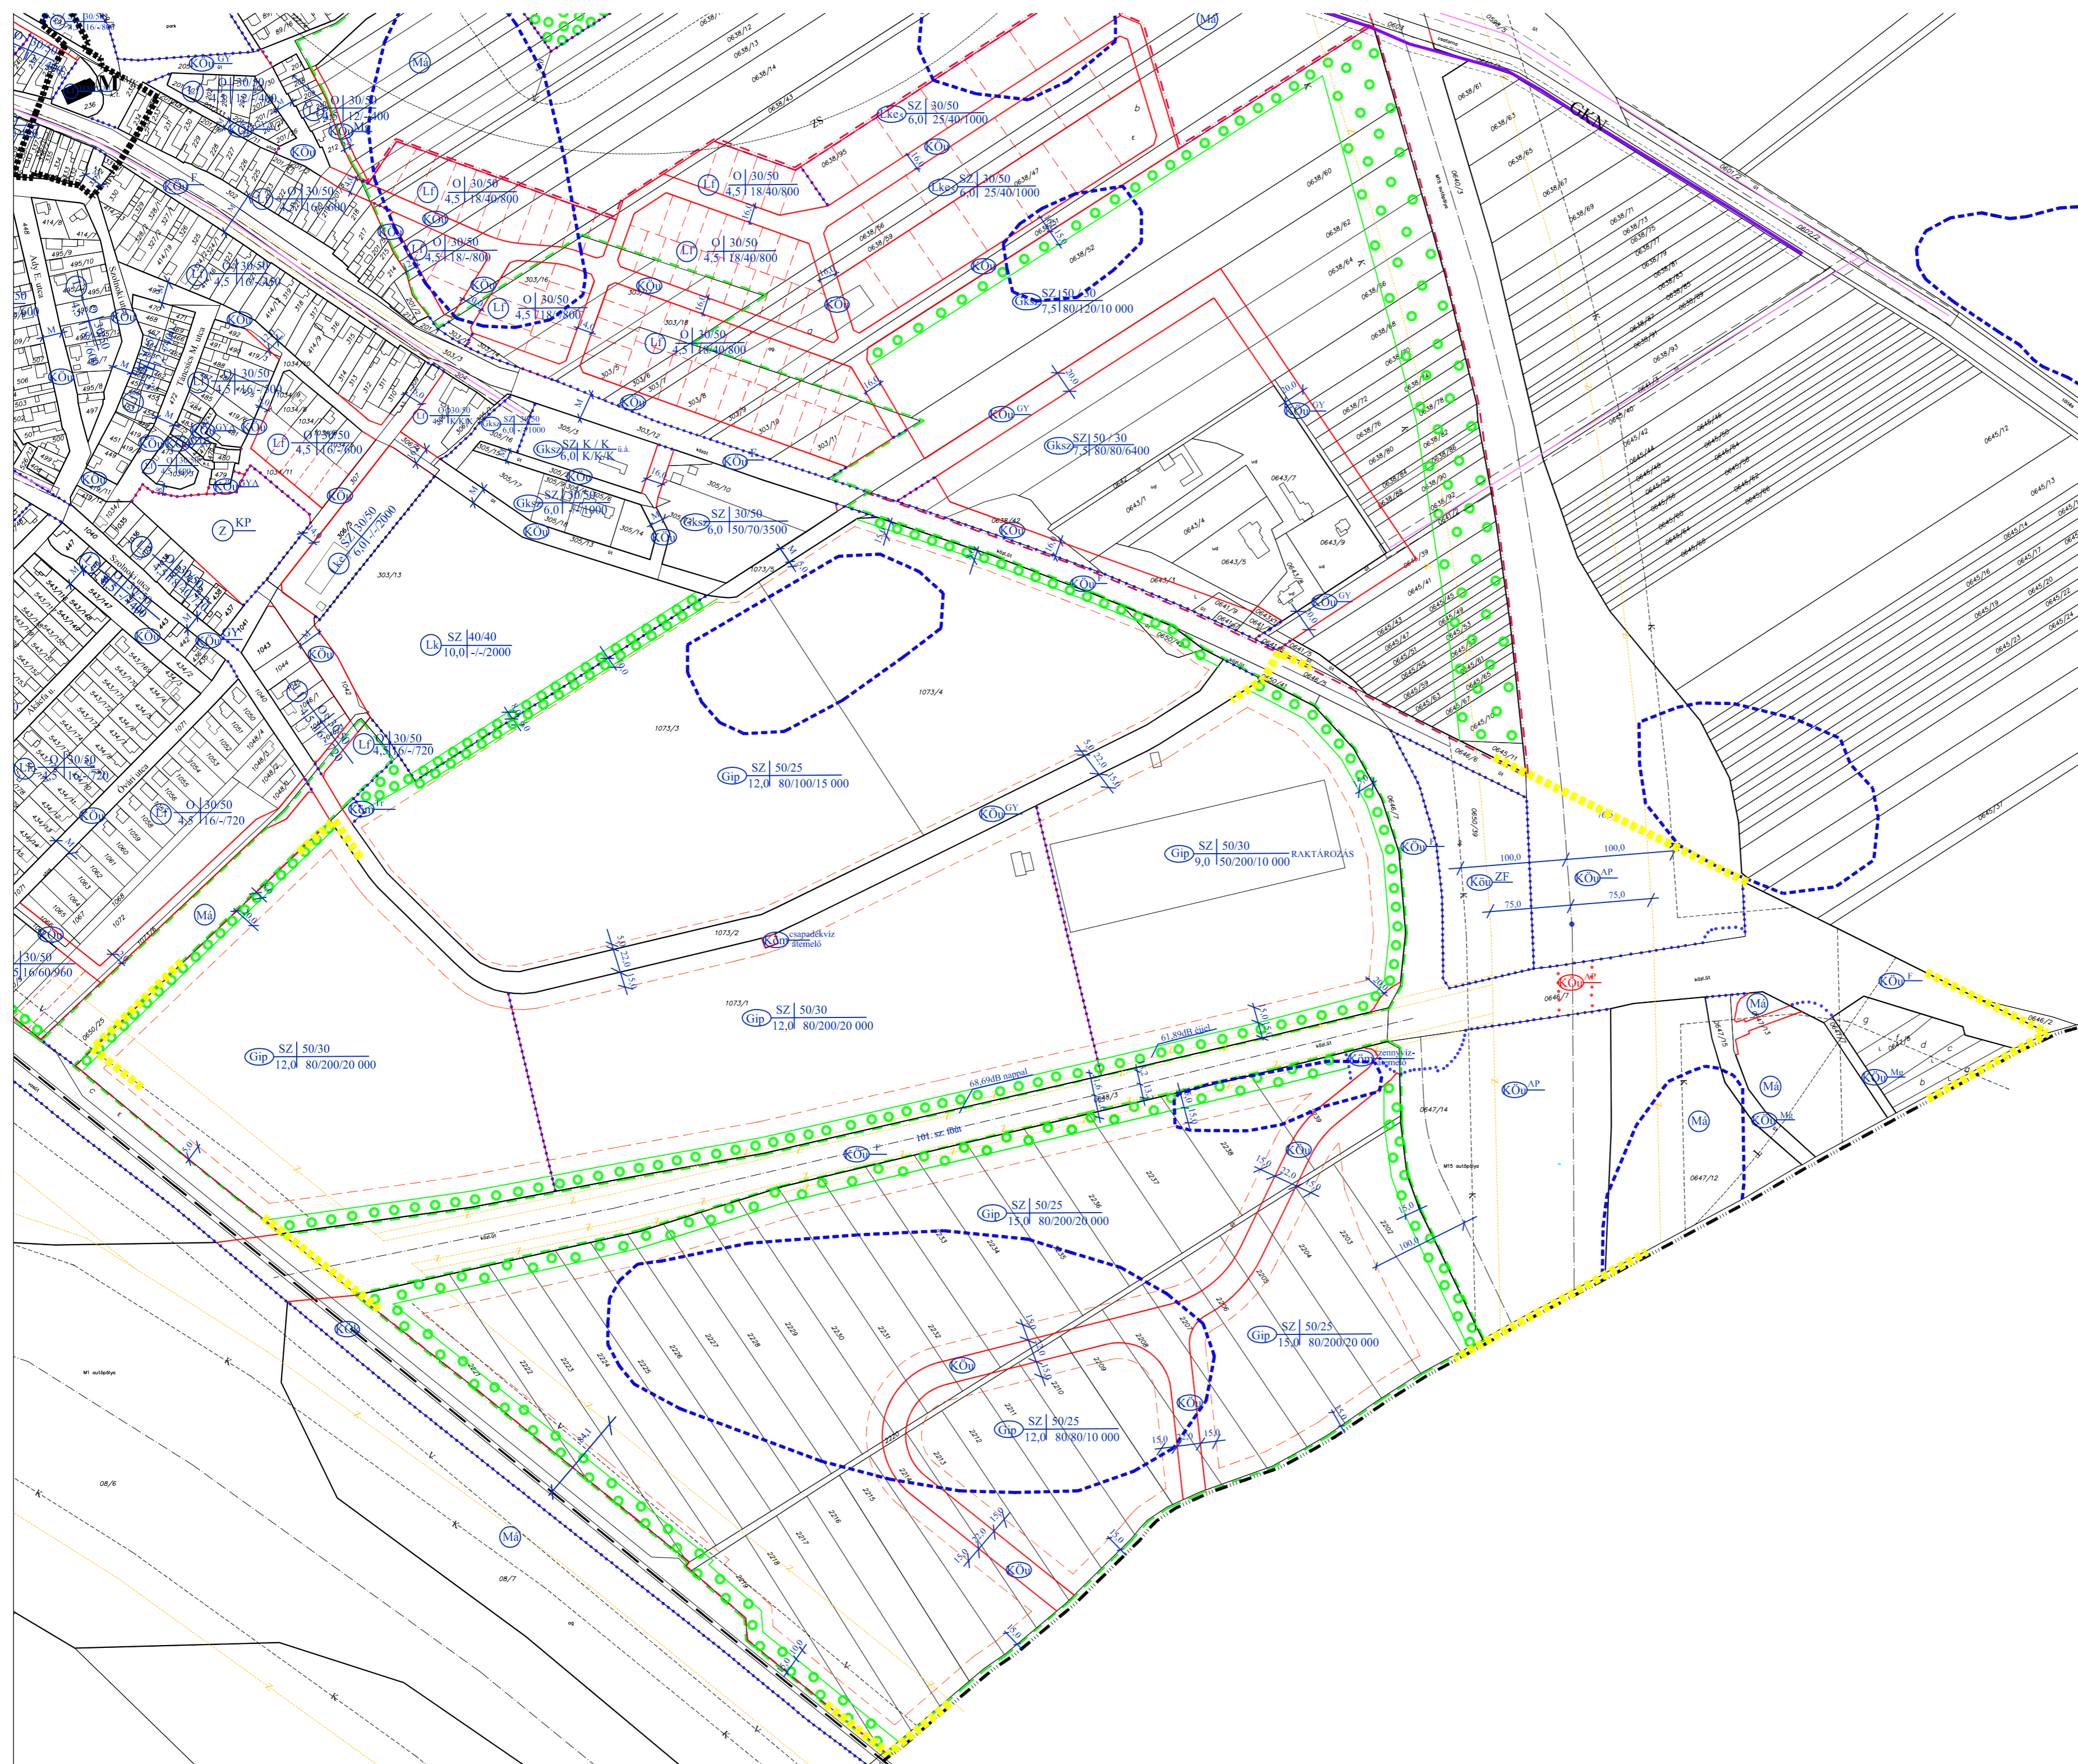

Hegyeshalom Nagyközségi Önkormányzat Képviselő-testülete
12/2015.(XII.18.) önkormányzati rendeletének melléklete

| | | |
|----------------------------|---|---|
| REGIOPLAN | | Környezet- és Településtervező KFT. 9022 Győr, Újkapu u. 13. Tel./Fax: 96/31-304, 529-751 e-mail: regioplan@regioplan.hu |
| Megrendelő neve: | Hegyeshalom Nagyközségi Önkormányzata | Munkaszám: Rp.L114 |
| Munka neve: | Hegyeshalom Nagyközségi településrendezési terv módosítás | Méretarány: 1:4 |
| Munkaszabvány neve: | Szabályozási terv | Rajzszám: SZ-J1/ |
| Rajz címe: | Szabályozási és övezeti terv L/1/4M (Központi belterület) | Dokumentációs dátum: 2015.12.18. |
| Felölts településtervező: | Pekkeré Szabó Proszka TTI-08-0073 | Felölts településrendezési tervtervező: |
| Felölts közlekedéstervező: | Felölts közműtervező: | Felölts zöldfelületi és tájrendezési tervtervező: |
| Rédler Tibor T18/08-0133 | Ferenczi Huba TV-08-0253 TE-08-0253 | Pekkeré Szabó Proszka T18-08-0073 |

A tervezési alapkép az állami alapadatok felhasználásával készült.