
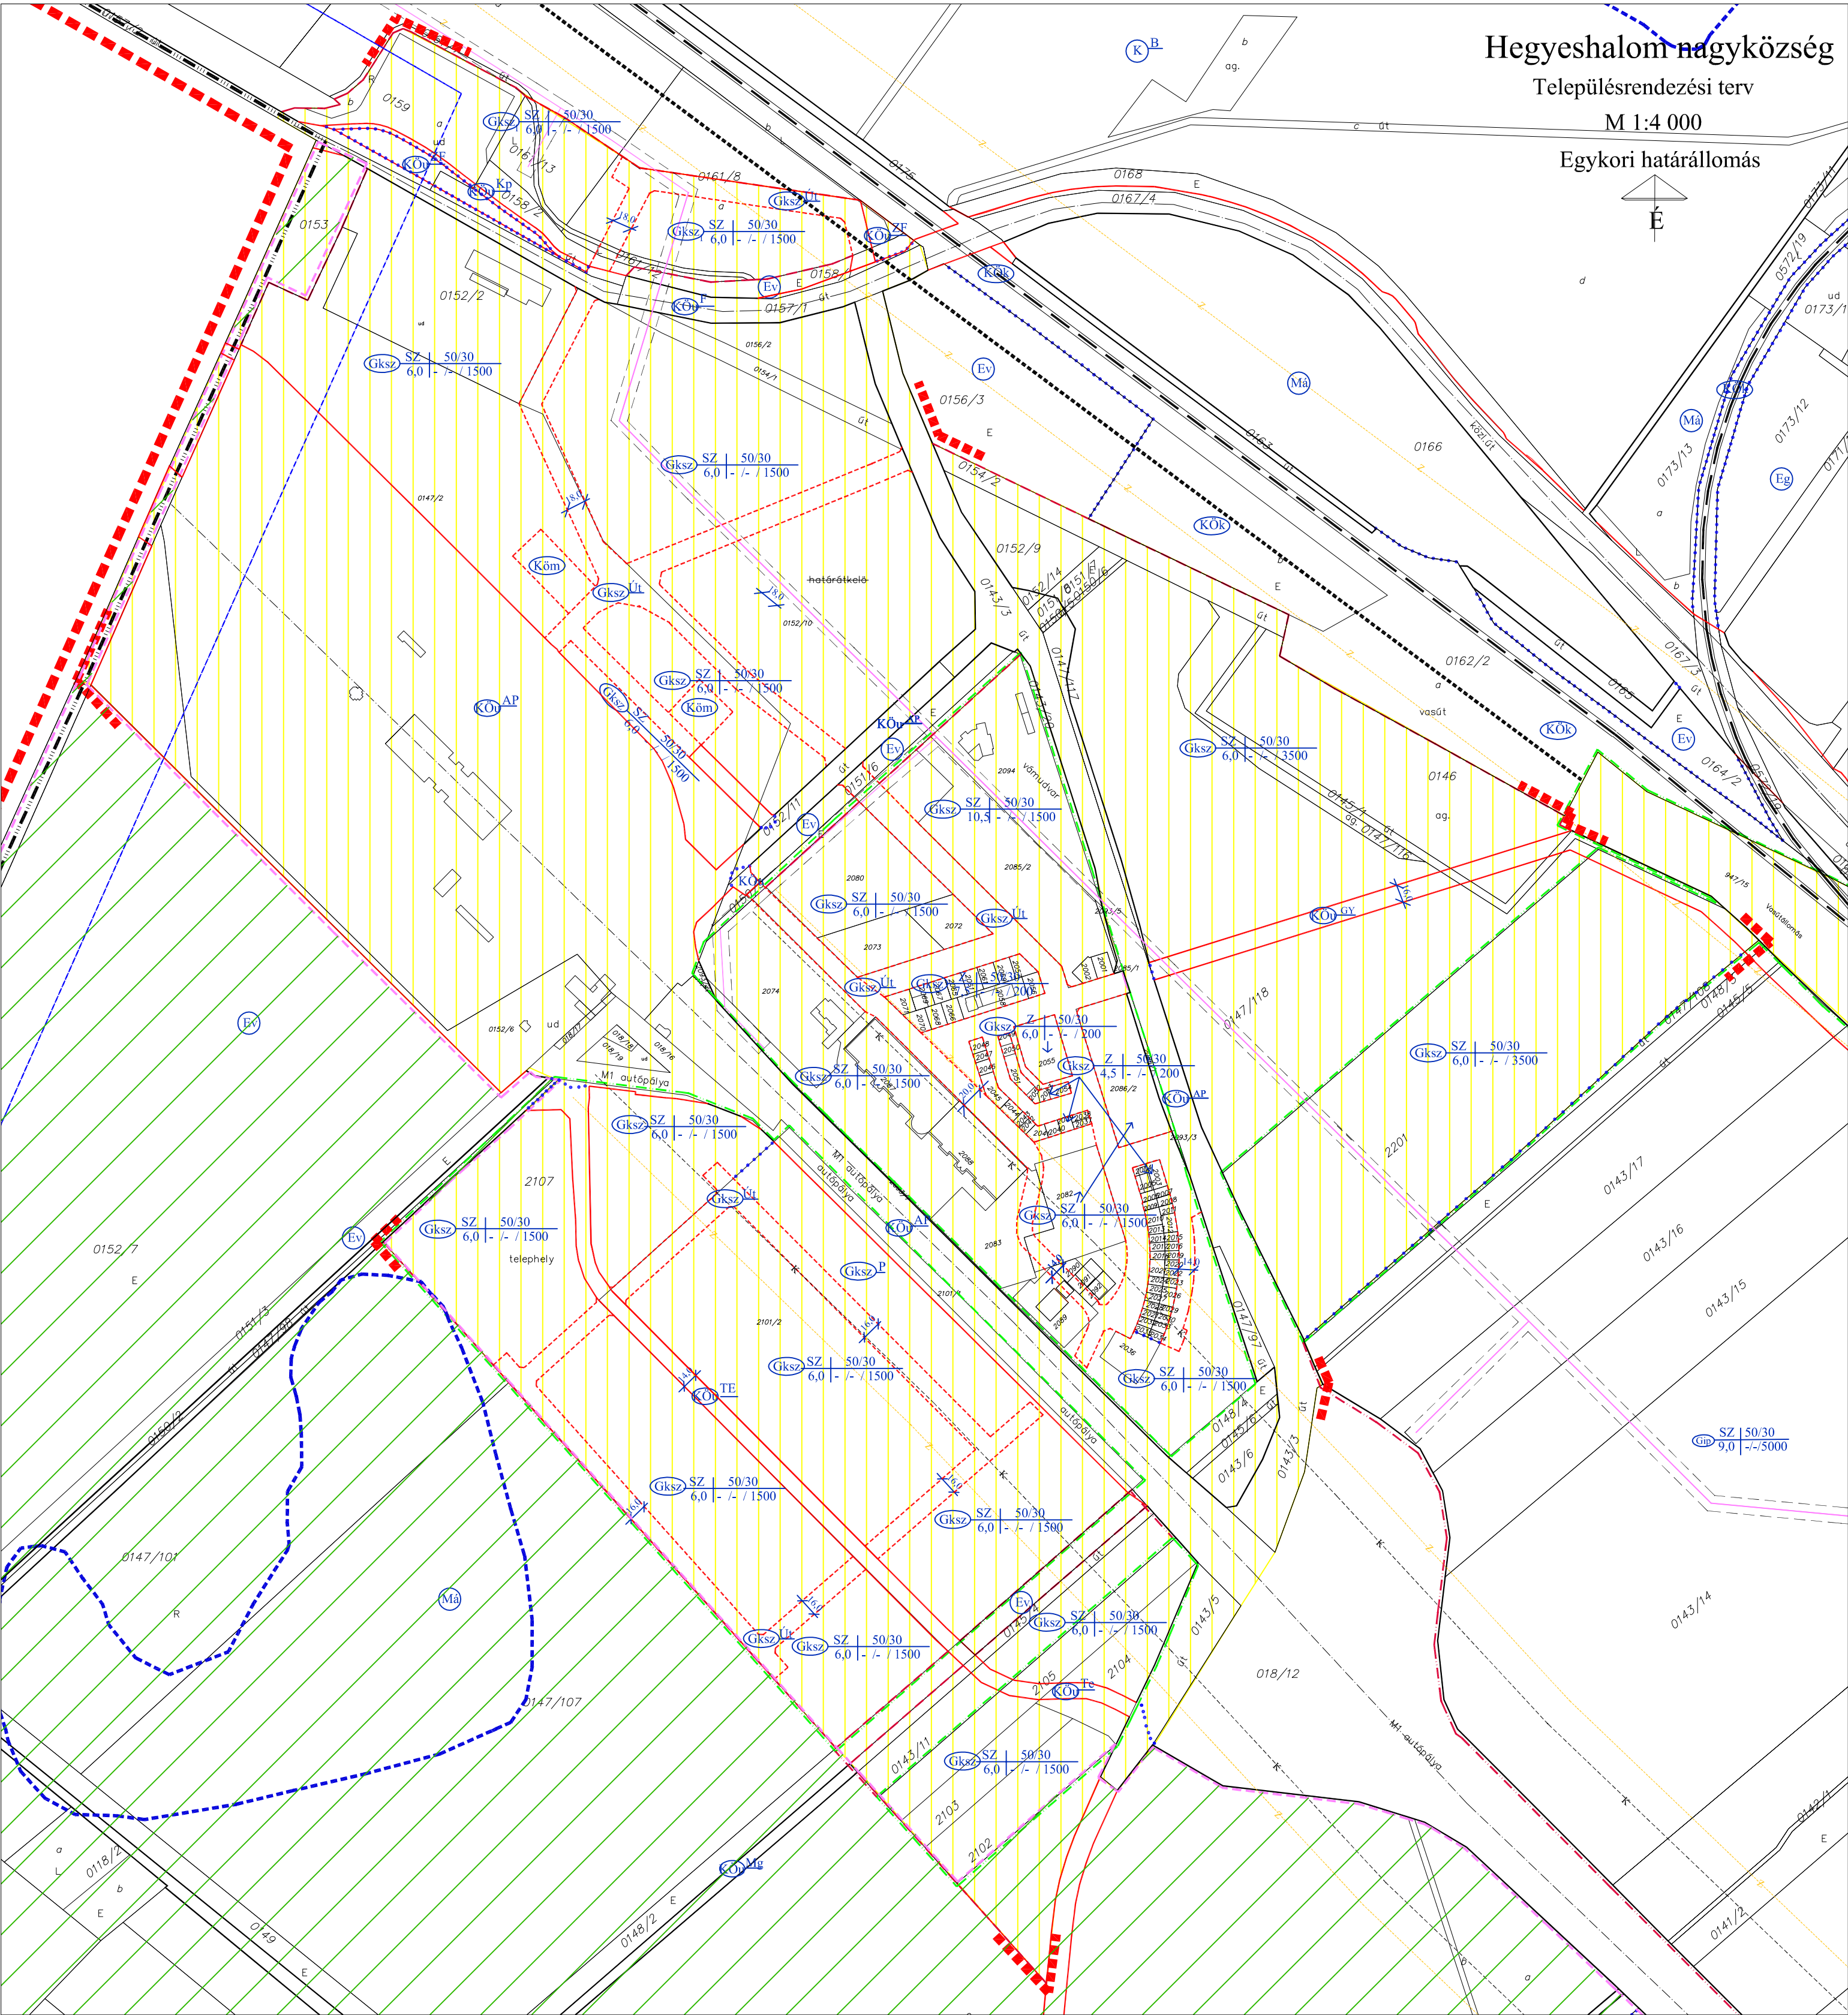


Hegyeshalom nagyközség

Településrendezési terv

M 1:4 000

Egykori határállomás

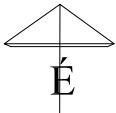

Hatályos terv jelmagyarázata

- határvonalak
- SZ-J1 tervlapon szabályozott terület
- SZ-J1/6 tervlapon szabályozott terület határa
- államhatár
- közigazgatási határ
- belterület határa (tervezett)
- belterület határa (meglévő)
- beépített és beépítésre szánt, illetőleg beépítésre nem szánt területek határa
- államhatár 100,0 m-es védőtávolsága
- köztűt 100,0 m-es védőtávolsága
- köztűt, vasúti zaj megengedett értékének határa

szabályozási elemek

szabályozási vonal (tervezett)

szabályozási vonal (meglévő)

építési övezet, övezet határa

magánút területének határa

szabályozási jelek

beépítésre szánt területek gazdasági terület

kereskedelmi, szolgáltató

magánút rész

beépítésre nem szánt terület

közlekedési terület

autópálya

országos főút

települési mellékút

gyűjtőút

kerékpárút

zöldfelület

vasút

mezőgazdasági terület

általános

gazdálkodási

erdőterület

védelmi

gazdasági

értékvédelem

régészeti lelőhely

NATURA 2000 terület határa

közművek

120 kV-os légvezeték és védőtávolsága

20 kV-os légvezeték és védőtávolsága

Hegyeshalom Nagyközség Önkormányzat Képviselő-testületének a helyi építési szabályzatról szóló, egységes szerkezetbe foglalt 6/2010. (VI.25.) önkormányzati rendelet melléklete

REGIOPLAN		Környezet- és Településtervező KFT. 9022. Győr, Újkapu u. 13. Tel./Fax: 96/311-304, 529-751 e-mail: regioplan@regioplan.hu	
Megrendelő neve: Hegyeshalom Nagyközségi Önkormányzat			
Munka neve: Hegyeshalom nagyközség településrendezési terve		Munkaszám:	
Munkarész neve: Szabályozási terv		Mértarány: 1:4 000	
Rajz címe: Szabályozási és övezeti terv 1/6/4M (Egykori határállomás)		Rajzsám: SZ-J1/6/4M	
Felelős településtervező: <i>Kalmár Ágnes</i>	Településrendezés társtervező: <i>Szeregi Gábor</i>	Dokumentálás dátuma: 2020.02.	
Kalmár Ágnes TT 08-0479	Szeregi Gábor településtervező		
Felelős közlekedéstervező: <i>Réder Tibor</i>	Felelős közműtervező: <i>Fenczeri Huba</i>	Felelős zöldfelületi és tájrendezési tervező: <i>Pekerné Szabó Piroksa</i>	
Réder Tibor Tk0 08-0133	Fenczeri Huba TV-T-08-0253		
A tervezési alaptérkép az állami alapadatok felhasználásával készült.(2016. évi adatok)			